



Agenzia del Territorio
CATASTO FABBRICATI
Ufficio Provinciale di
Bergamo

Dichiarazione protocollo n. BG0201548 del 18/06/2009	
Planimetria di u.i.u. in Comune di Costa Di Serina	
Via La Valle	civ. 45
Identificativi Catastali:	Compilata da: Carrara Paolo Emilio
Sezione: TA	Iscritto all'albo: Geometri
Foglio: 11	
Particella: 956	
Subalterno: 704	Prov. Bergamo N. 3030


Scheda n. 1 Scala 1:200

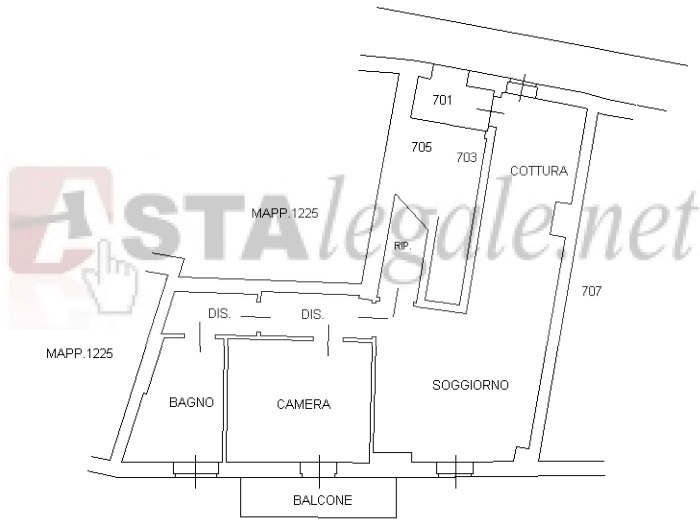

PIANTA PIANO SECONDO H=250

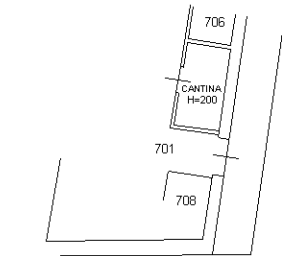

PIANTA PIANO TERRA

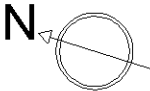

Ultima planimetria in atti

Data: 31/03/2019 - n. T7132 - Richiedente: CPRRRT61E28F704T


Totale schede: 1 - Formato di acquisizione: A4(210x297) - Formato stampa richiesto: A4(210x297)

Catasto dei Fabbricati - Situazione al 31/03/2019 - Comune di COSTA SERINA (D111) - < Sez.Urb.: TA - Foglio: 11 - Particella: 956 - Subalterno: 704 >
VIA LA VALLE n. 45 piano: T-2;


Agenzia del Territorio
CATASTO FABBRICATI
Ufficio Provinciale di
Bergamo

Dichiarazione protocollo n. BG0219642 del 02/07/2010	
Planimetria di u.i.u. in Comune di Costa Di Serina	
Via La Valle	civ. SN
Identificativi Catastali:	Compilata da:
Sezione: TA	Carrara Paolo Emilio
Foglio: 7	Iscritto all'albo:
Particella: 3427	Geometri
Subalterno: 4	Prov. Bergamo
	N. 3030

Scheda n. 1 Scala 1:200

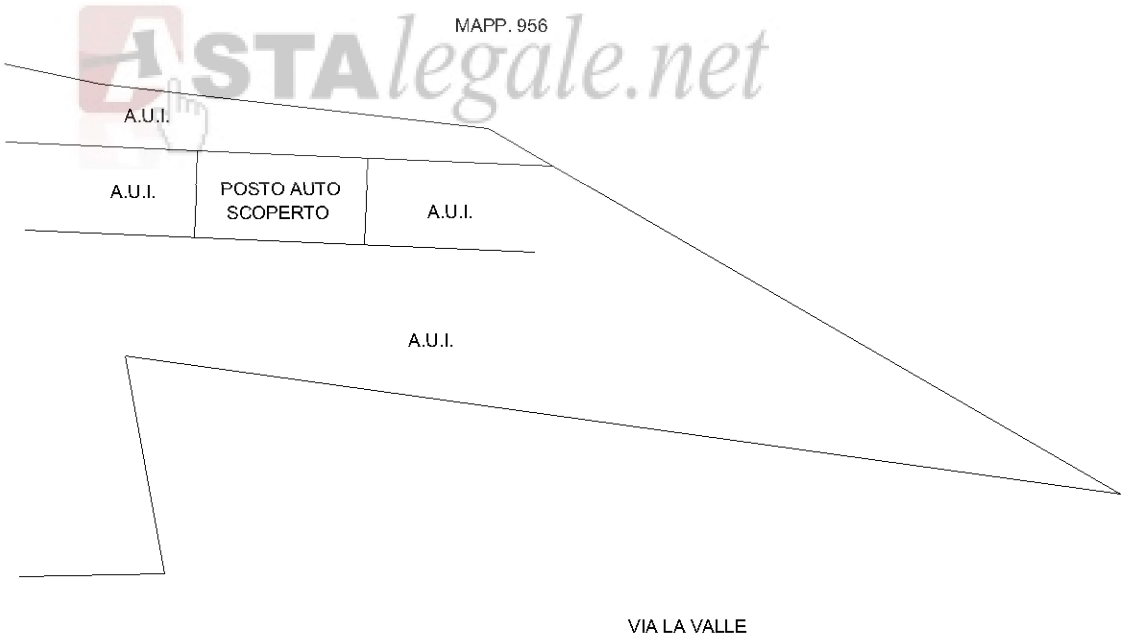

PIANTA PIANO TERRA

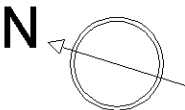

Ultima planimetria in atti

Data: 31/03/2019 - n. T7203 - Richiedente: CPRRRT61E28F704T


Totale schede: 1 - Formato di acquisizione: A4(210x297) - Formato stampa richiesto: A4(210x297)

Catasto dei Fabbricati - Situazione al 31/03/2019 - Comune di COSTA SERINA (D111) - < Sez.Urb.: TA - Foglio: 7 - Particella: 3427 - Subalterno: 4 >
VIA LA VALLE n. SN piano: T;

Agenzia del Territorio
CATASTO FABBRICATI
Ufficio Provinciale di
Bergamo

Dichiarazione protocollo n. BG0219642 del 02/07/2010	
Planimetria di u.i.u. in Comune di Costa Di Serina	
Via La Valle	civ. SN
Identificativi Catastali:	Compilata da:
Sezione: TA	Carrara Paolo Emilio
Foglio: 7	Iscritto all'albo:
Particella: 3427	Geometri
Subalterno: 10	Prov. Bergamo N. 3030

Scheda n. 1 Scala 1:200

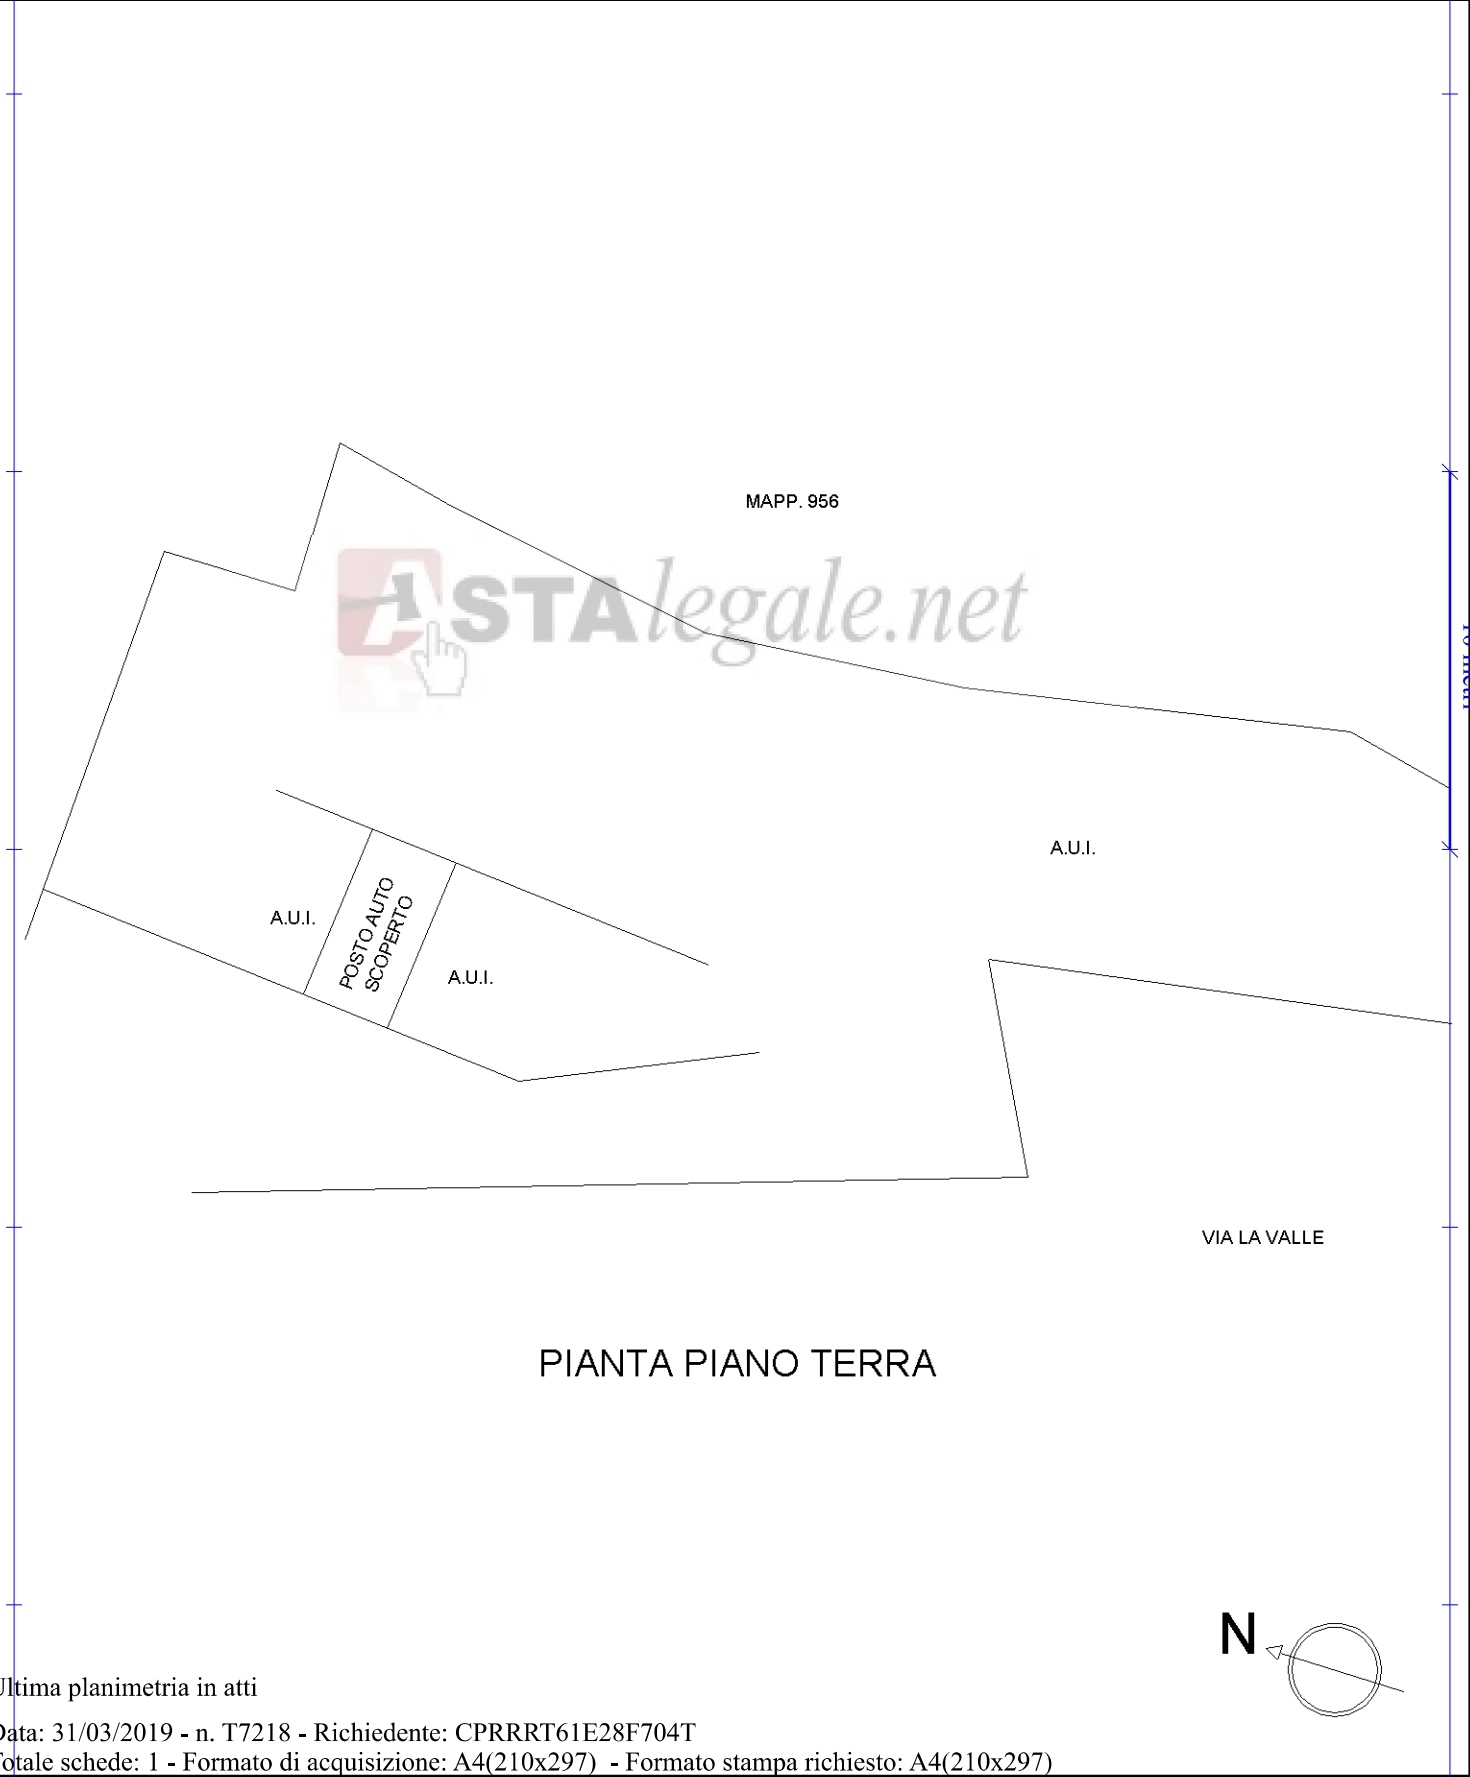

Ultima planimetria in atti

Data: 31/03/2019 - n. T7218 - Richiedente: CPRRRT61E28F704T

Totale schede: 1 - Formato di acquisizione: A4(210x297) - Formato stampa richiesto: A4(210x297)

Catasto dei Fabbricati - Situazione al 31/03/2019 - Comune di COSTA SERINA (D111) - < Sez.Urb.: TA - Foglio: 7 - Particella: 3427 - Subalterno: 10 >
VIA LA VALLE n. SN piano: T;