

Agenzia del Territorio
CATASTO FABBRICATI
Ufficio Provinciale di
Asti

Dichiarazione protocollo n. _____ del _____
Planimetria di u.i.u. in Comune di Monastero Bormida
Regione Santa Libera

civ. 9

Identificativi Catastali:

Sezione:

Foglio: 7

Particella: 904

Subalterno: 2

Compilata da:
Poggio Stefano

Iscritto all'albo:
Geometri


Prov. Asti

N. 1471


Scheda n. 1

Scala 1:200

PIANTA PIANO TERRA

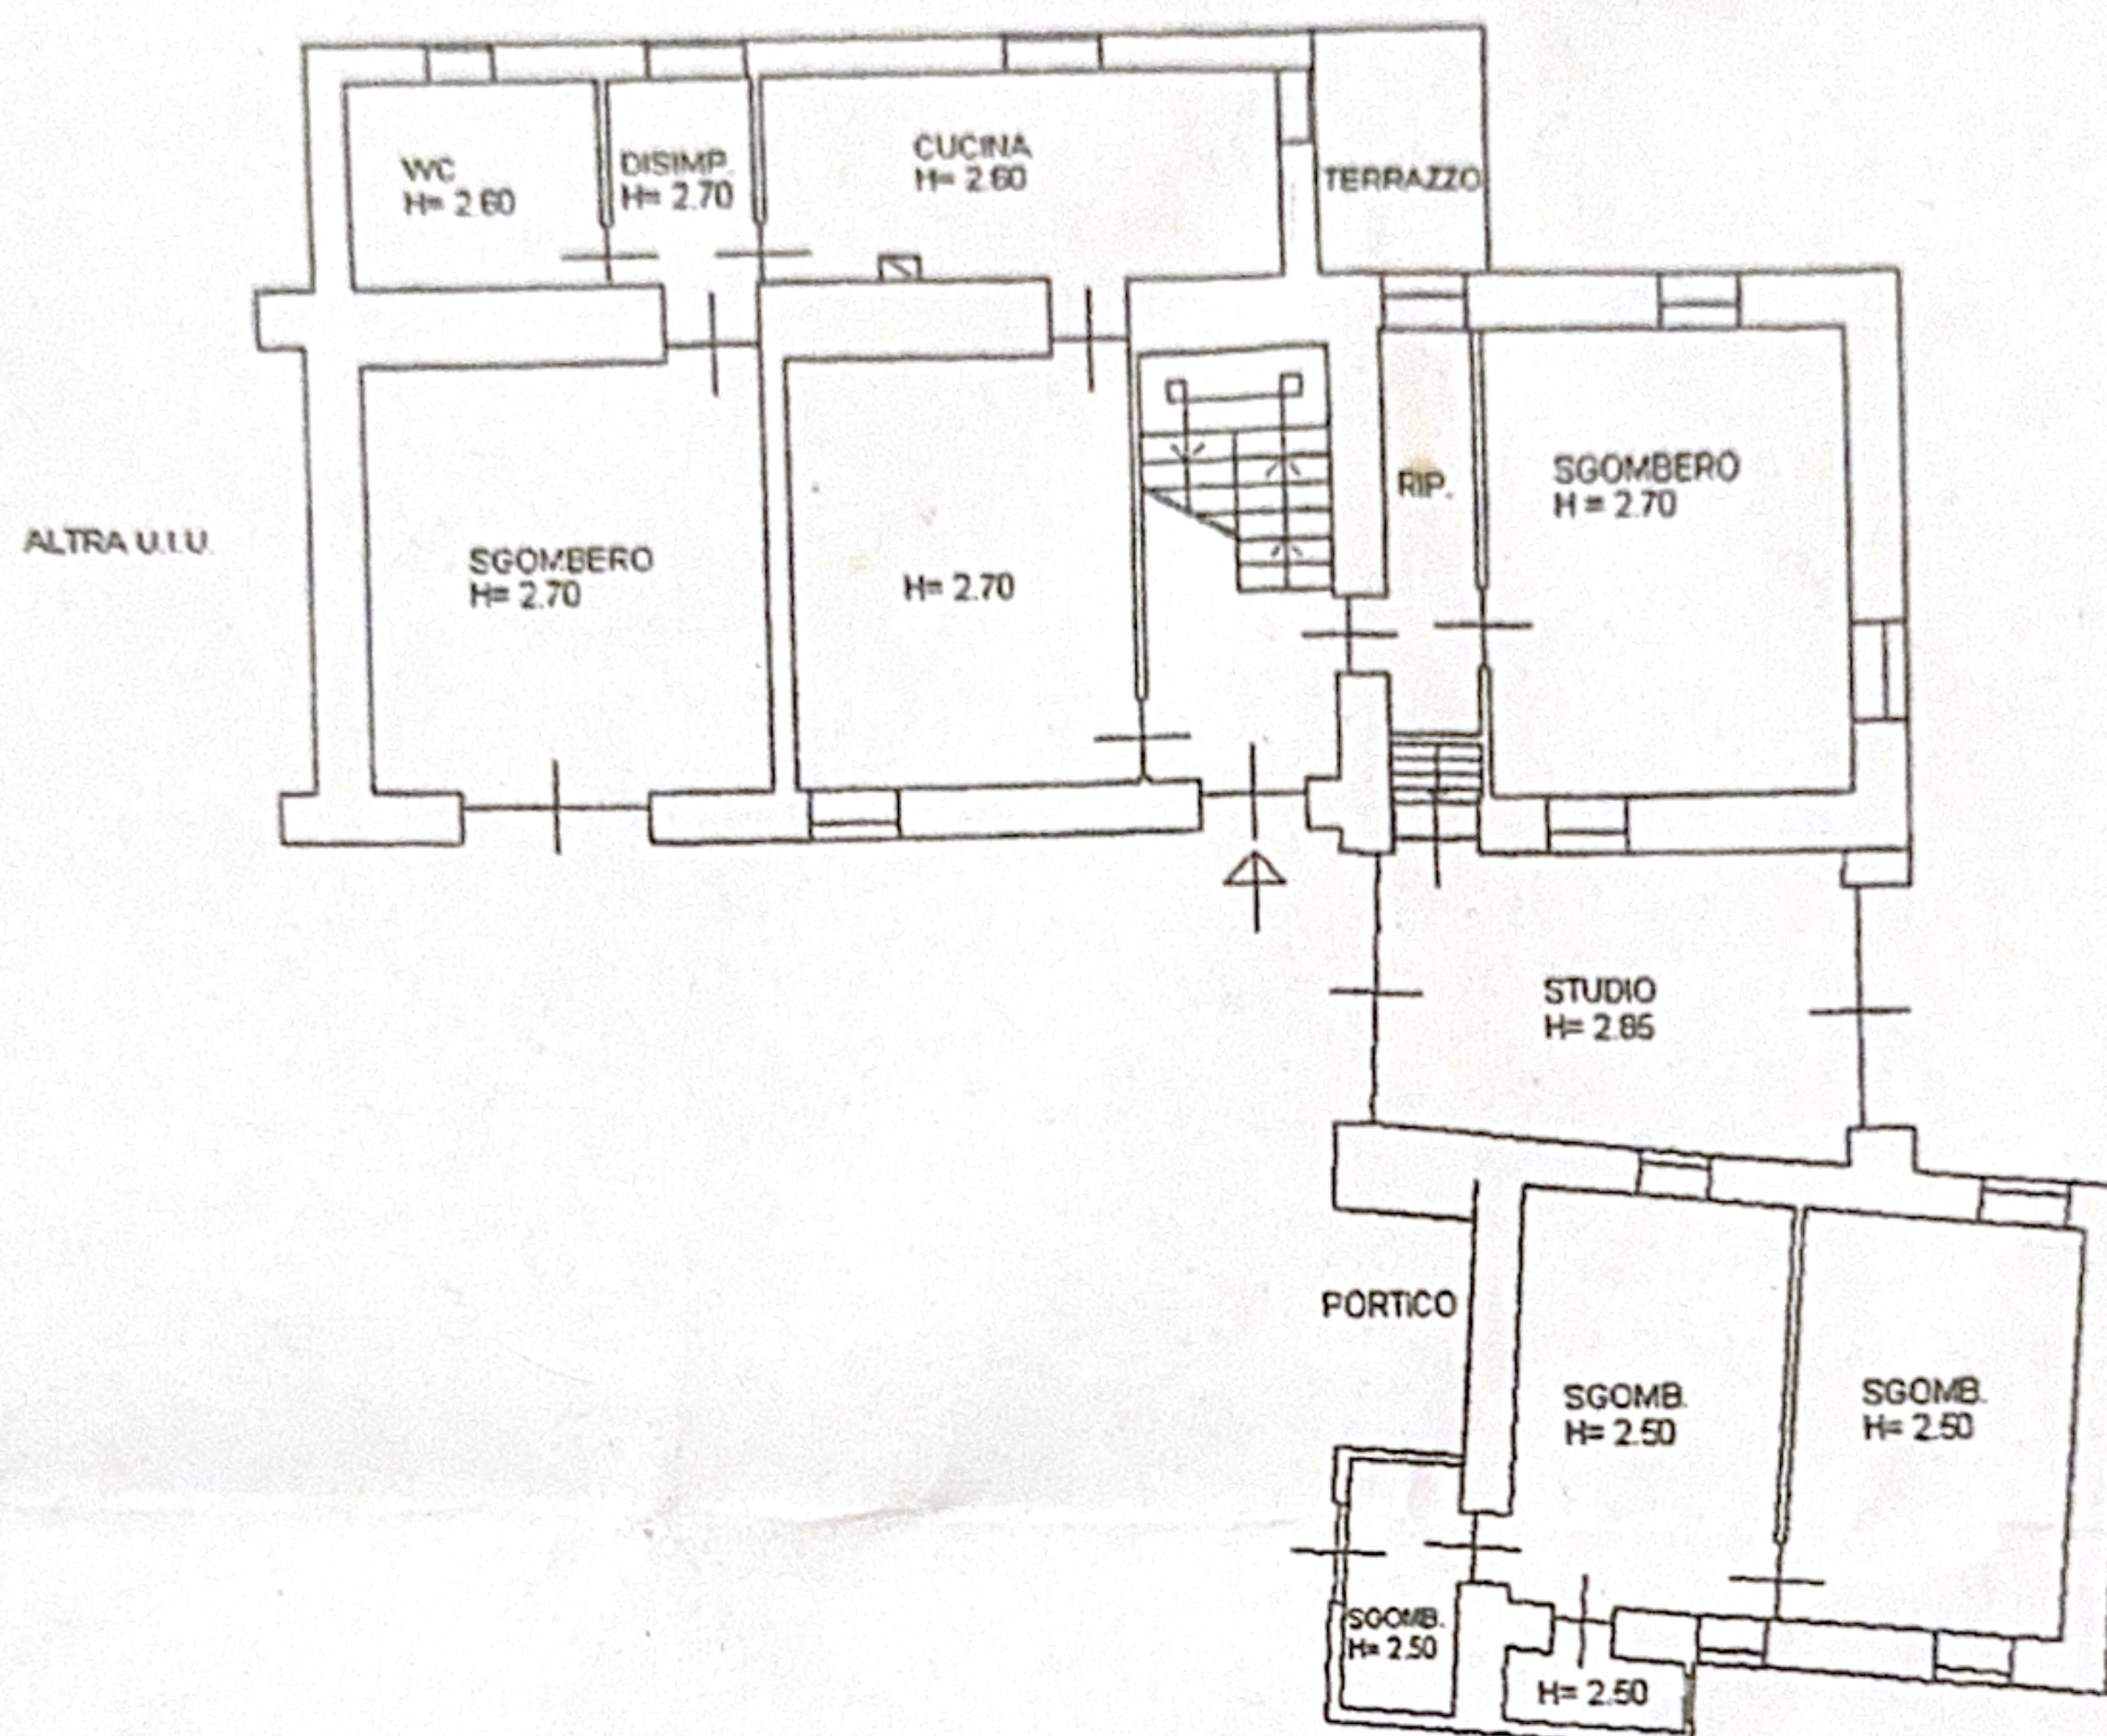

PIANTA PIANO PRIMO

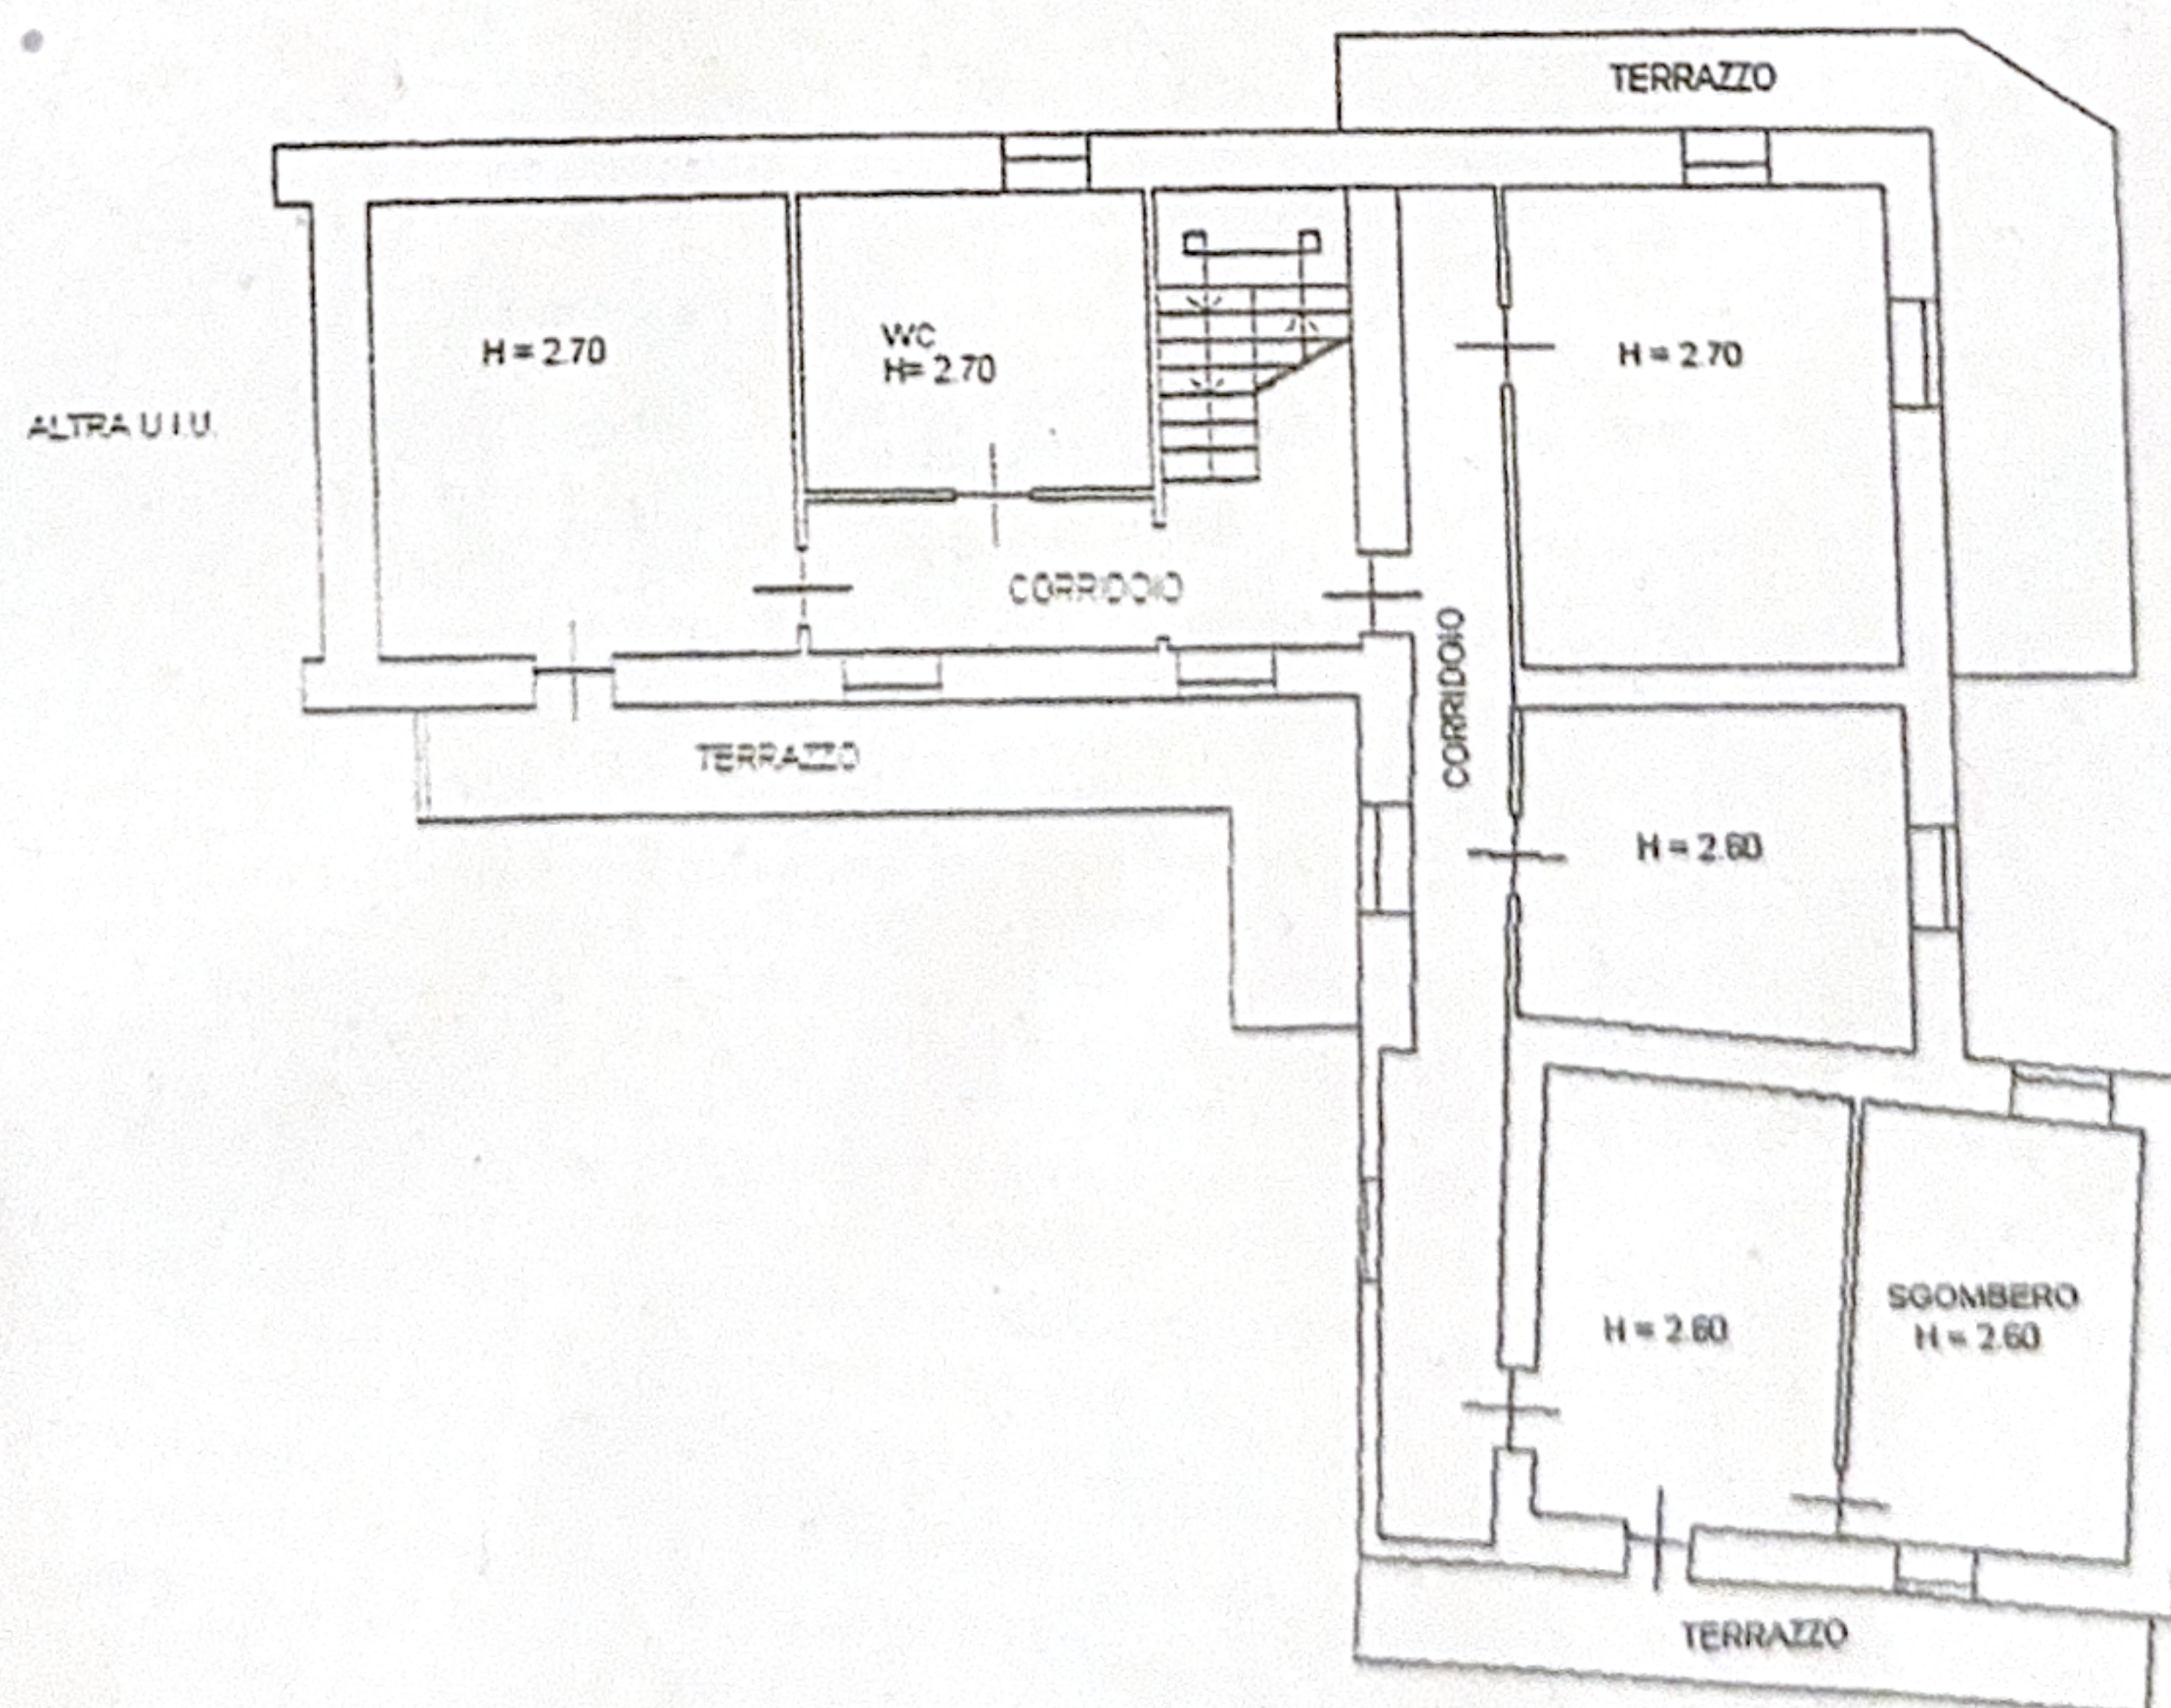

Identificativi Catastali:

Sezione:
Foglio: 7
Particella: 904
Subalterno: 3

Compilata da:
Poggio Stefano


Iscritto all'albo:
Geometri

Prov. Asti


N. 1471

Scala 1:200

PIANTA PIANO SEMINTERRATO

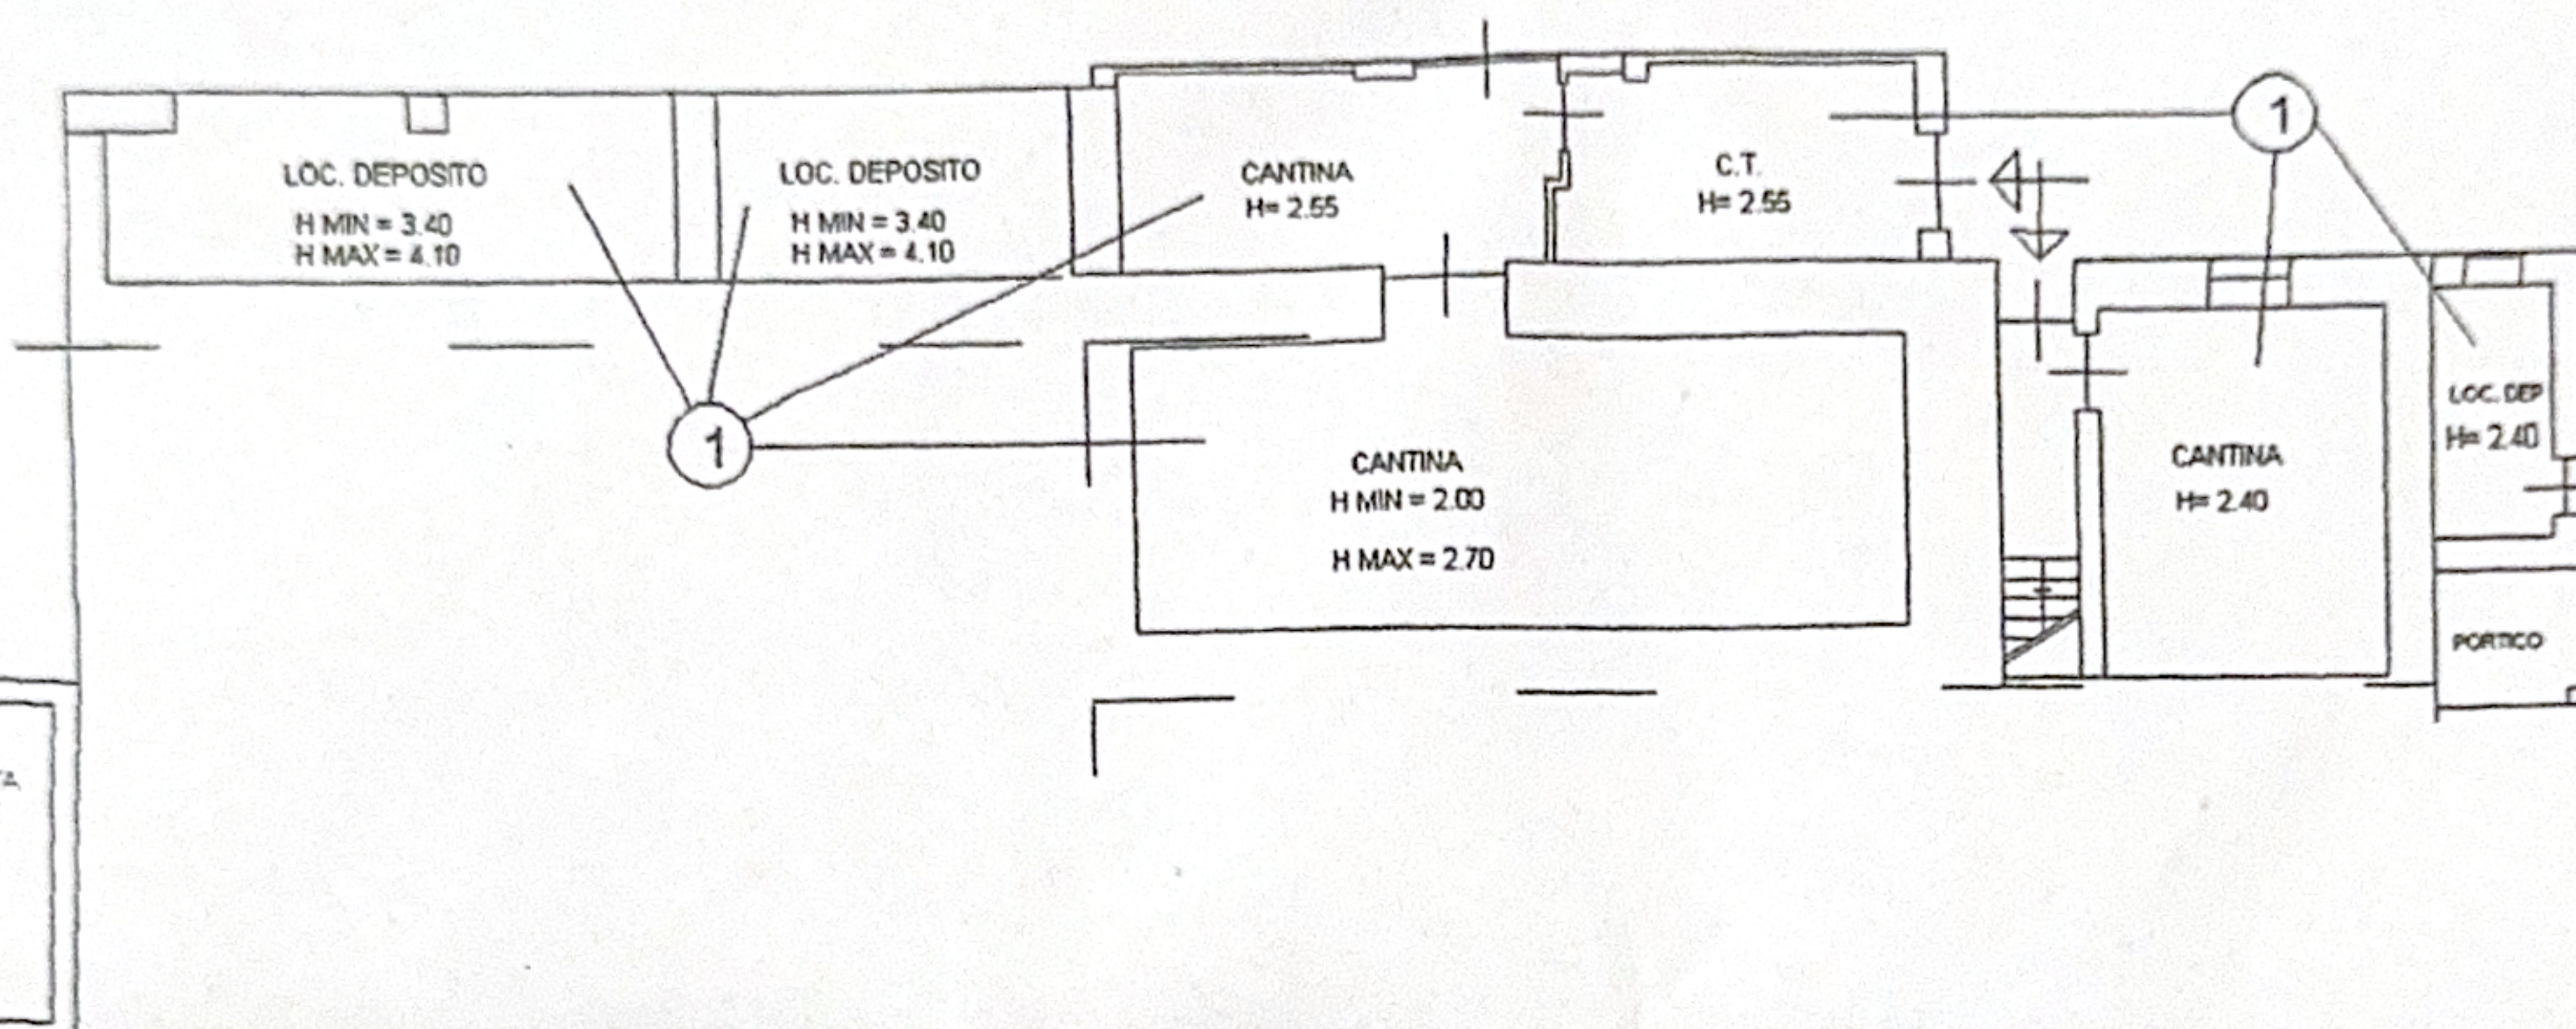

PIANTA PIANO TERRA

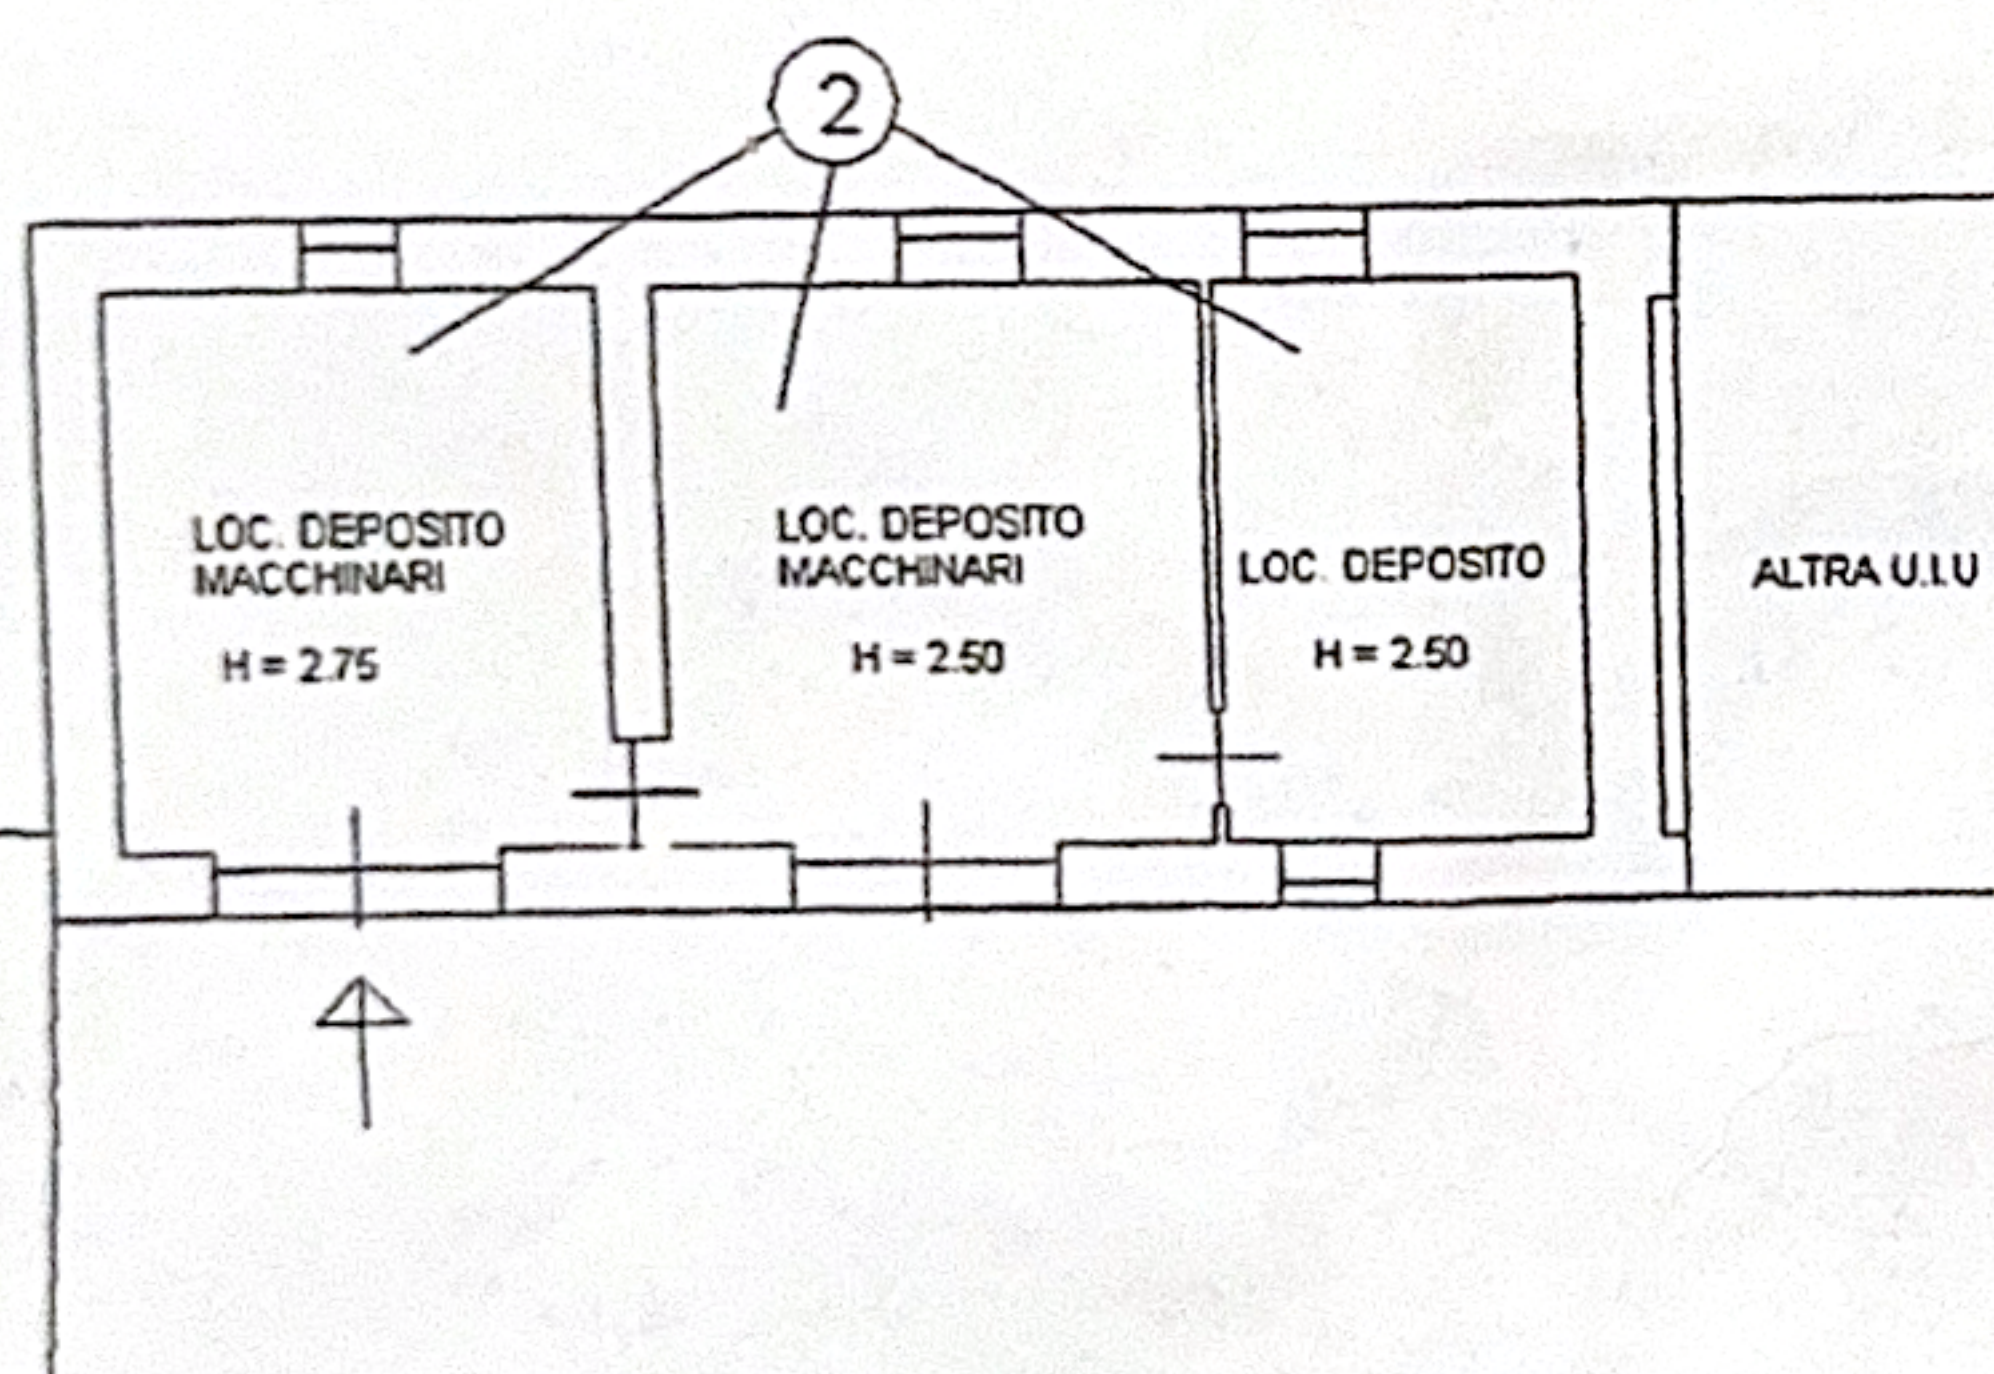

PIANTA PIANO PRIMO

