

COMUNE di MONTEPORZIO CATONE

PROPRIETA'
SIG.RA FINI MARIA

TAV.


SCALA 1:50

ALBUM

DATA 08/06/2004


AGG.00/00/00

PIANTA PIANO INTERRATO
SCALA 1:50

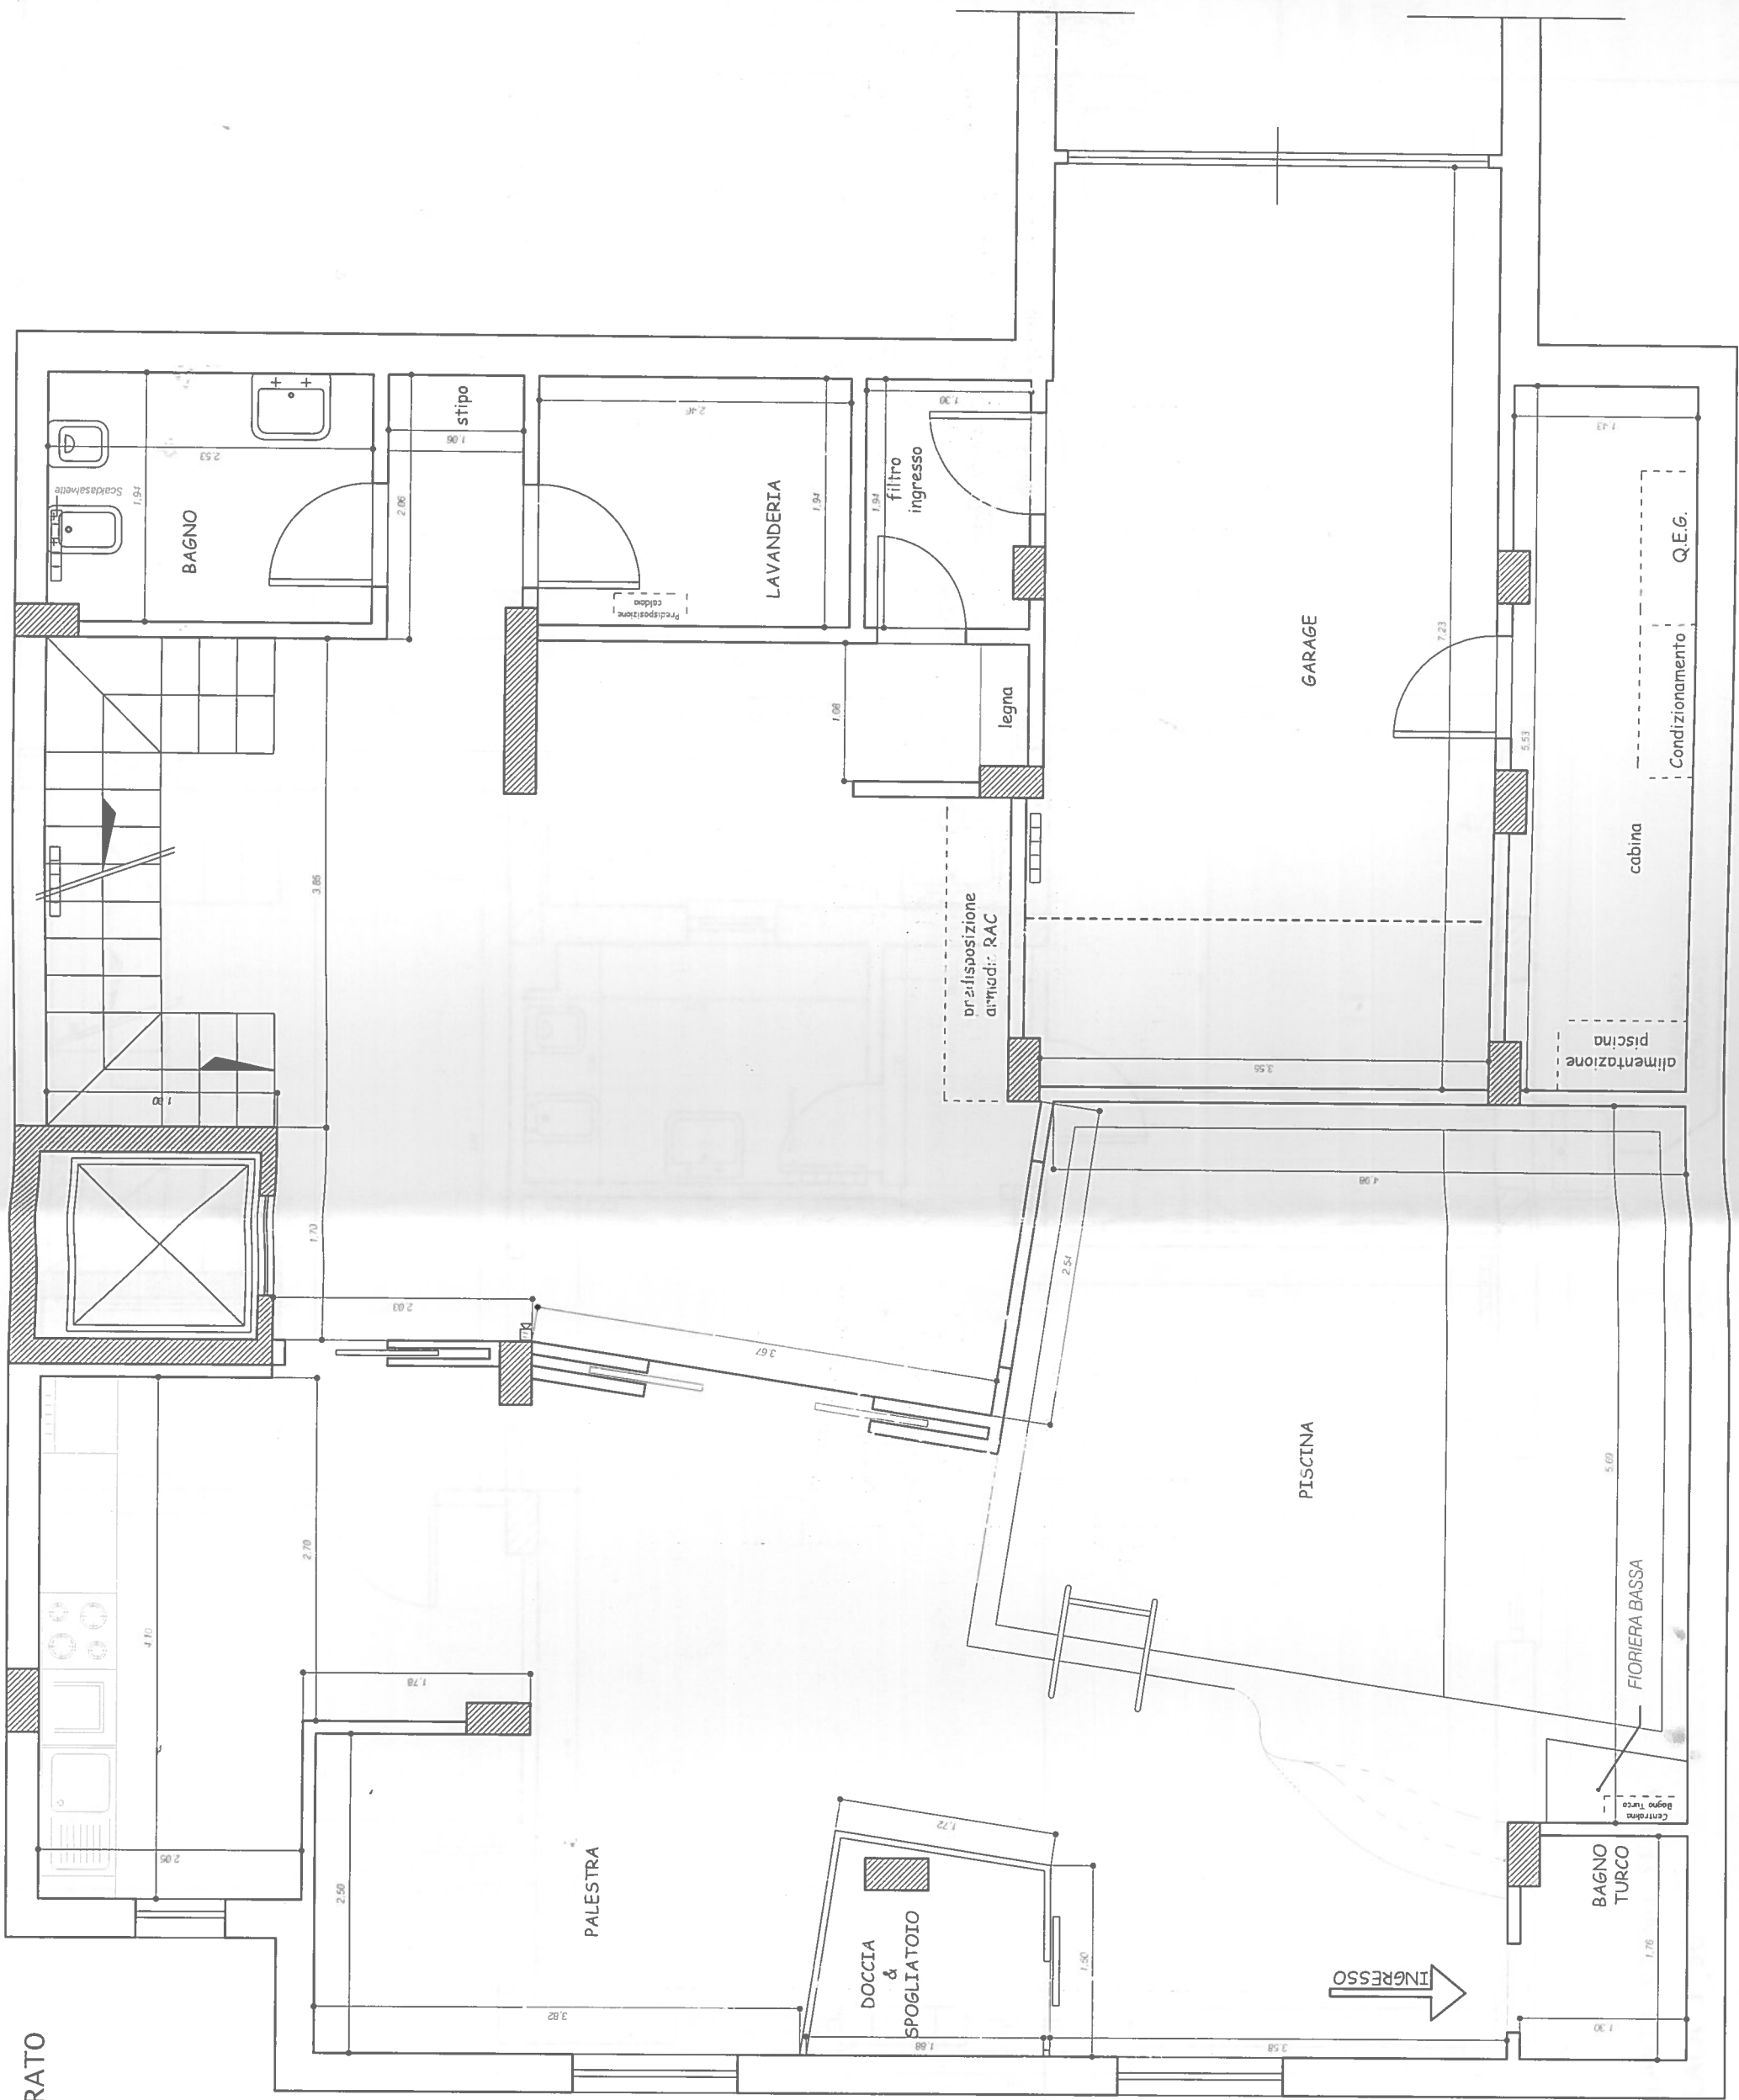


PIANTA PIANO PRIMO

SCALA 1:50

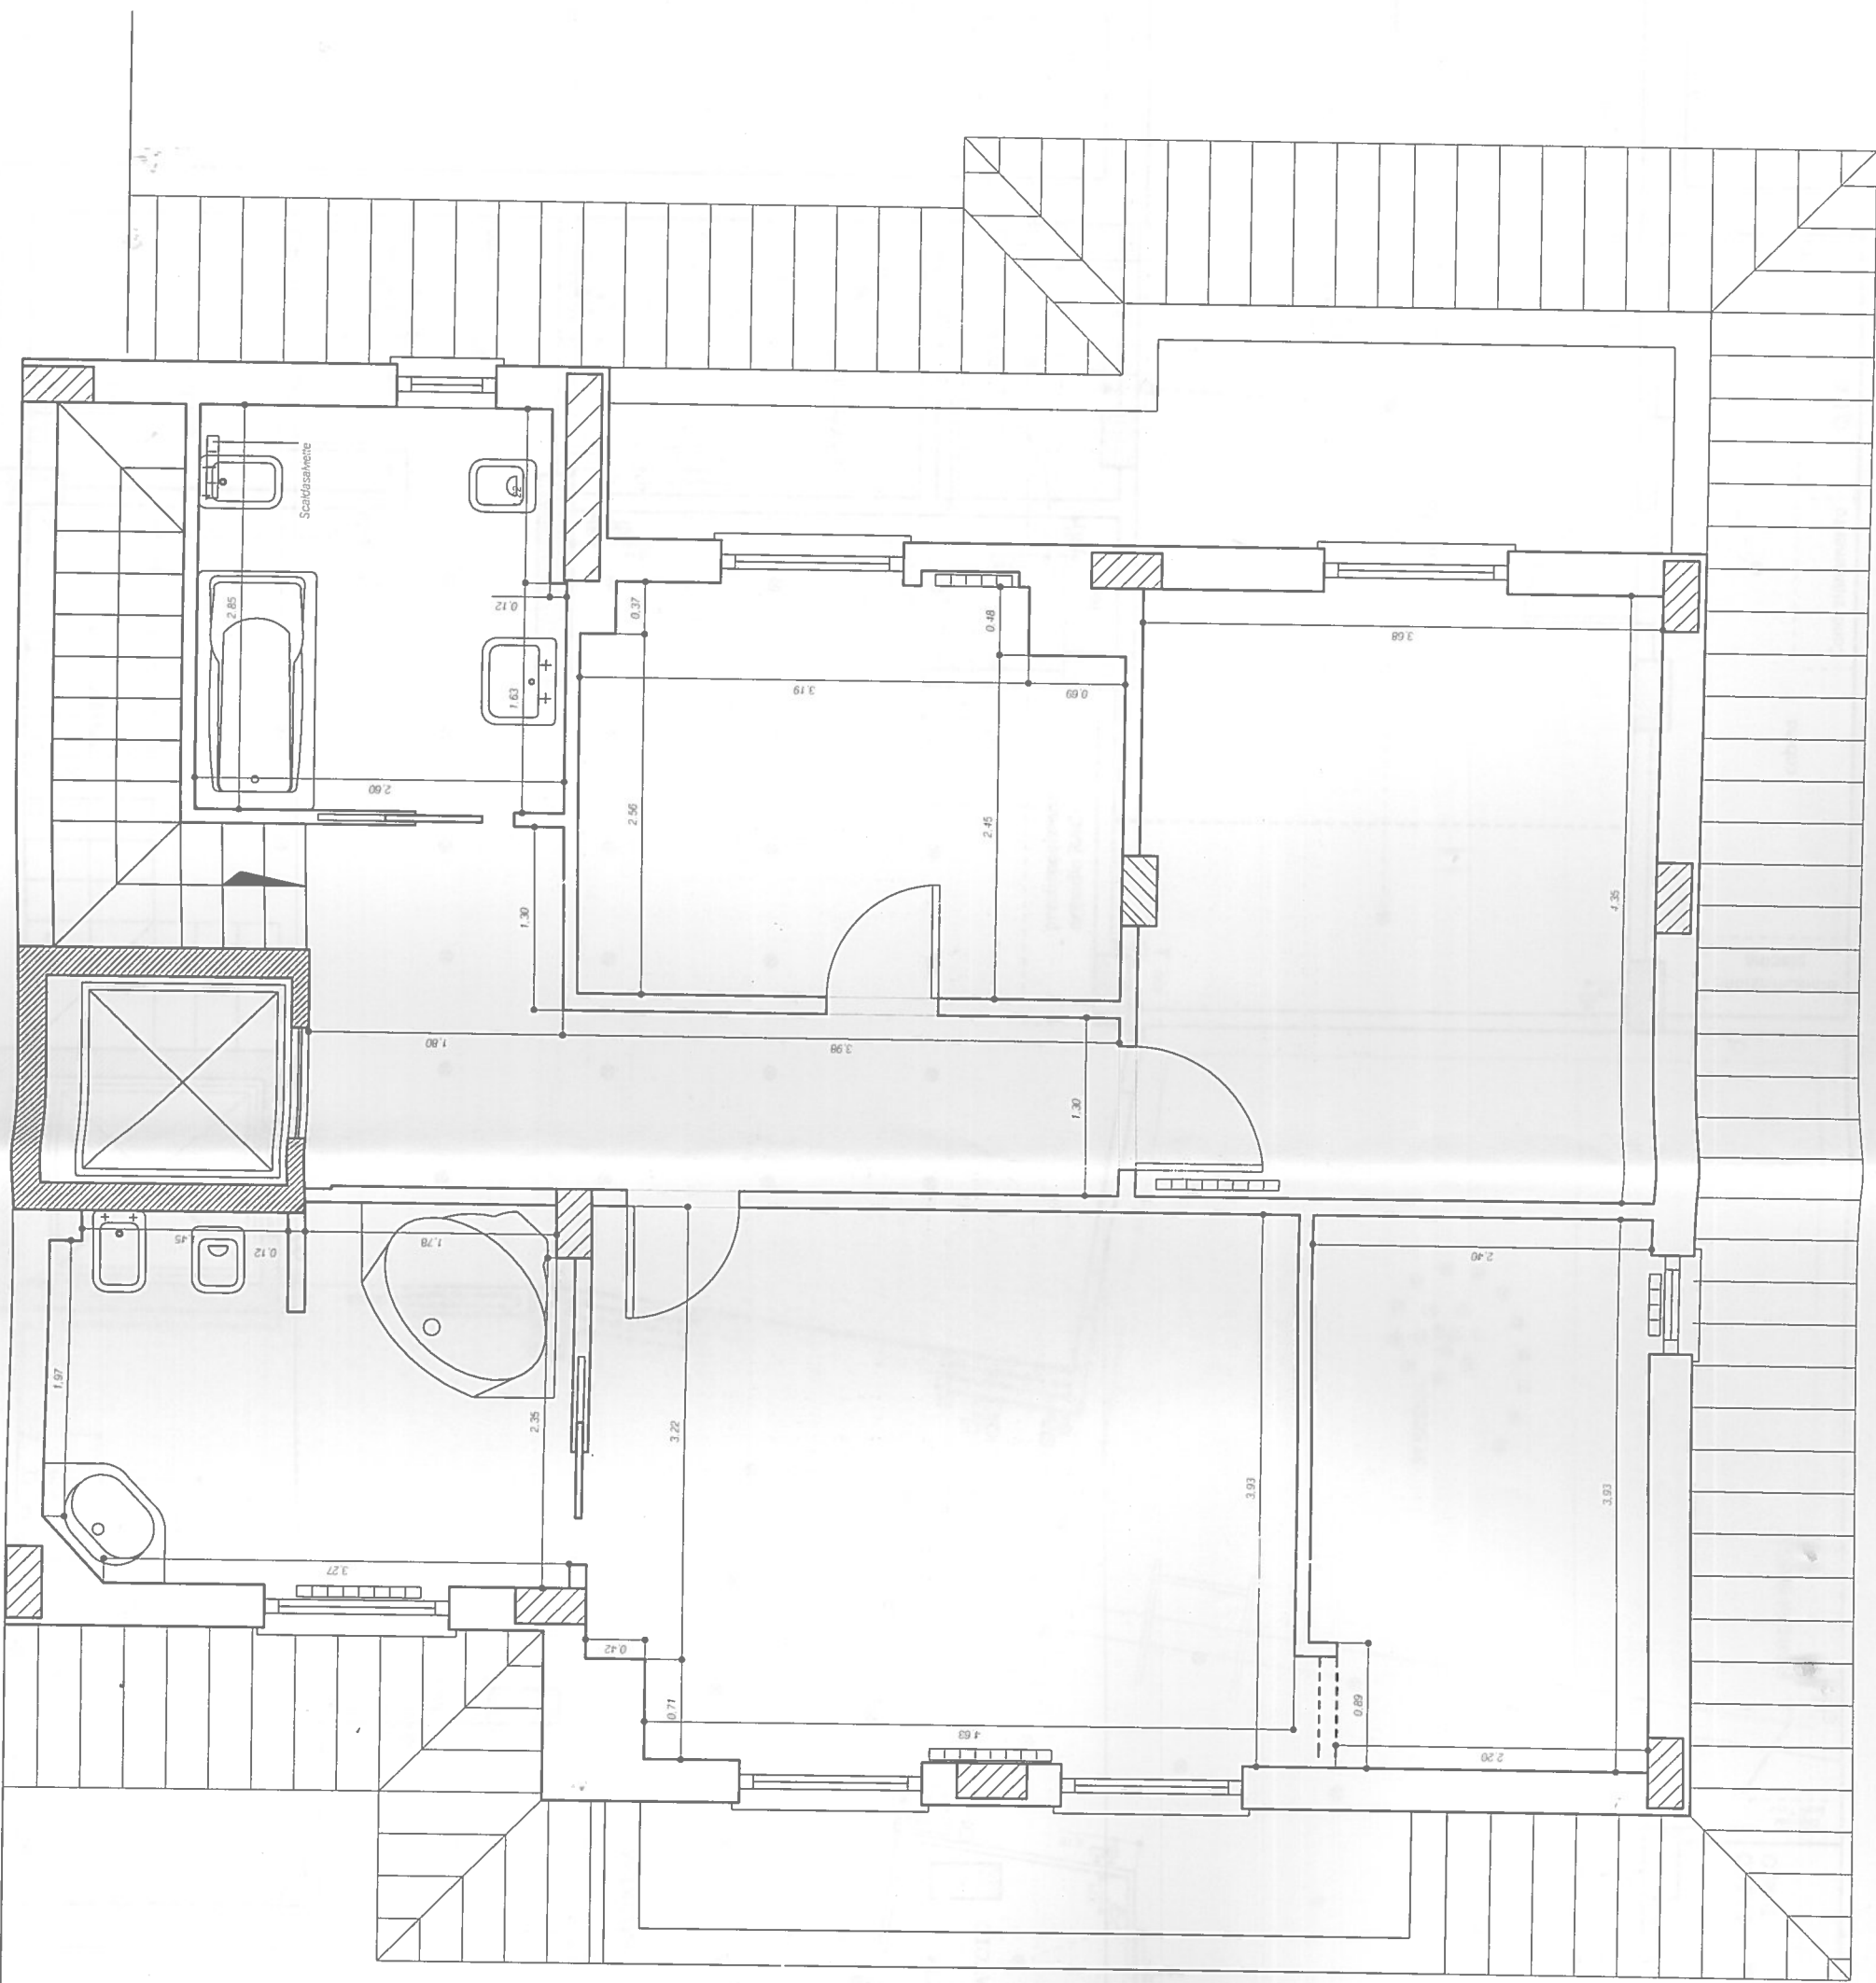

PIANTA PIANO INTERRATO
SCALA 1:50

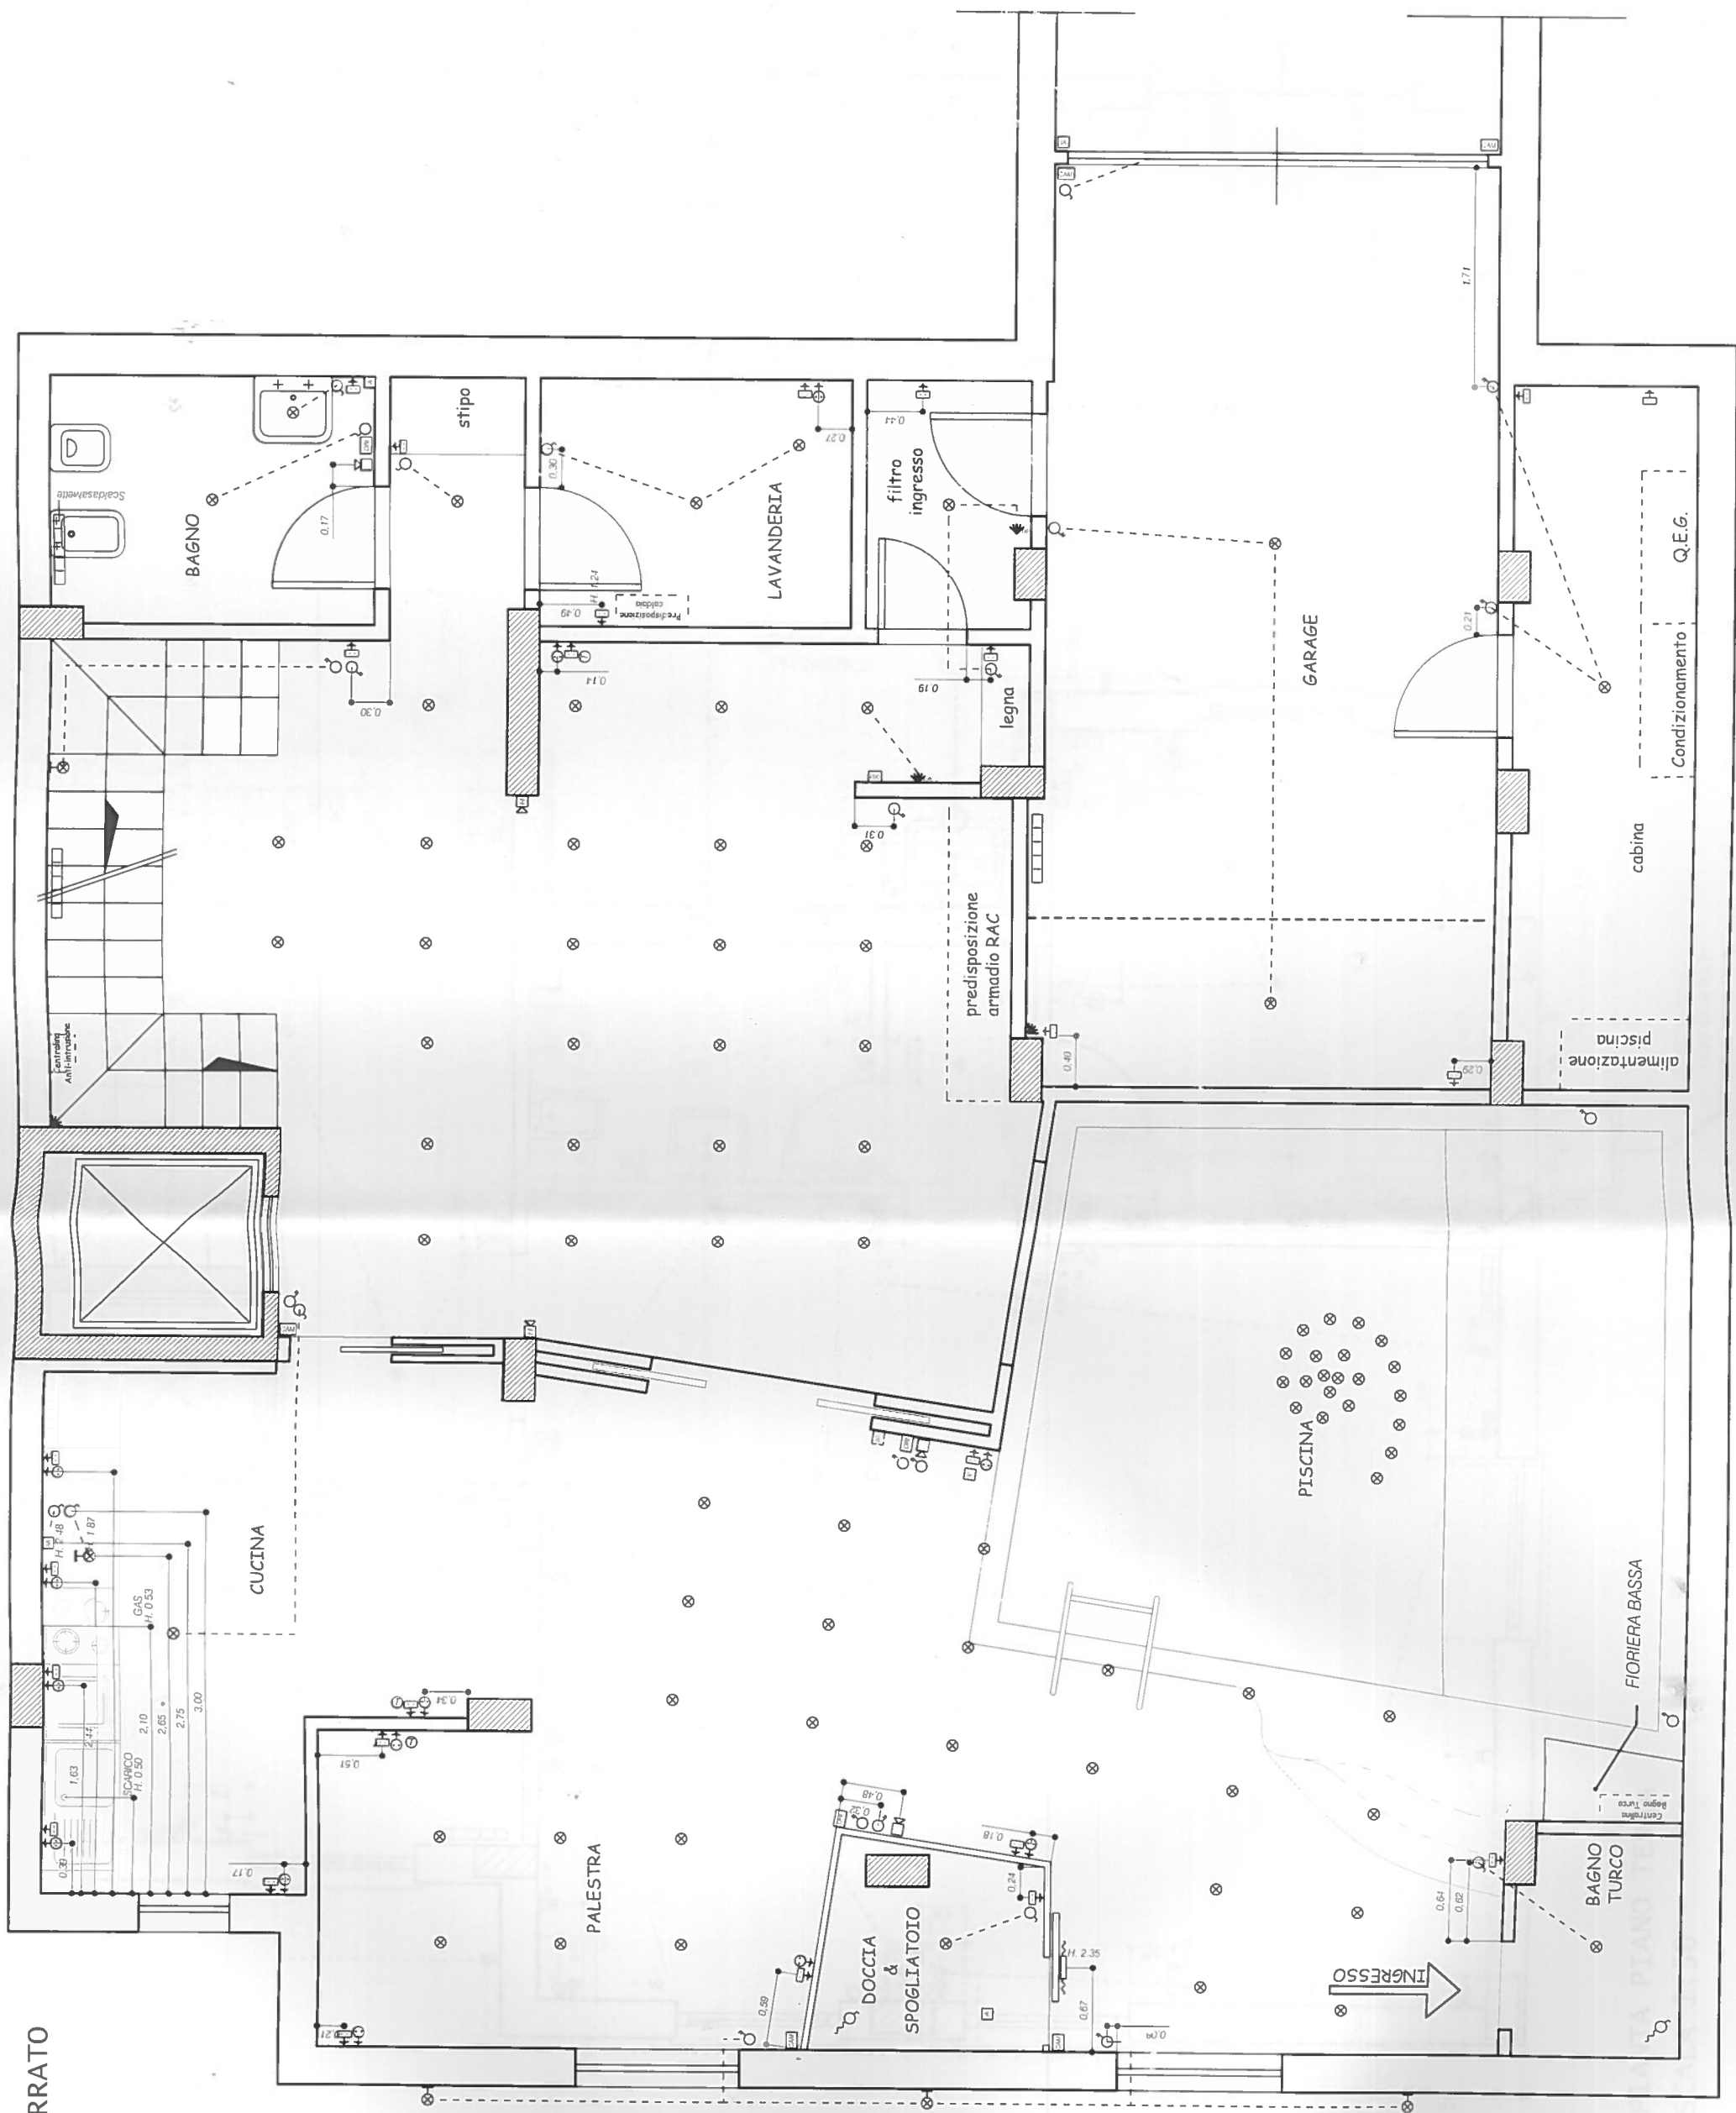

SCALA 1:50

