

Agenzia delle Entrate
CATASTO FABBRICATI
Ufficio Provinciale di
Ascoli

Dichiarazione protocollo n. AP0056998 del 06/07/2026

Comune di Ascoli Piceno

Viale Caduti Della Resistenza

civ. 2

Identificativi Catastali:

Sezione:

Foglio: 122

Particella: 74

Subalterno: 22

Compilata da:

Alesi Marco

Iscritto all'albo:

Ingegneri

Prov. Ascoli


N. 1762

Planimetria



Scheda n. 1

Scala 1:200

PIANO QUINTO SOTTOTETTO
H = variabile

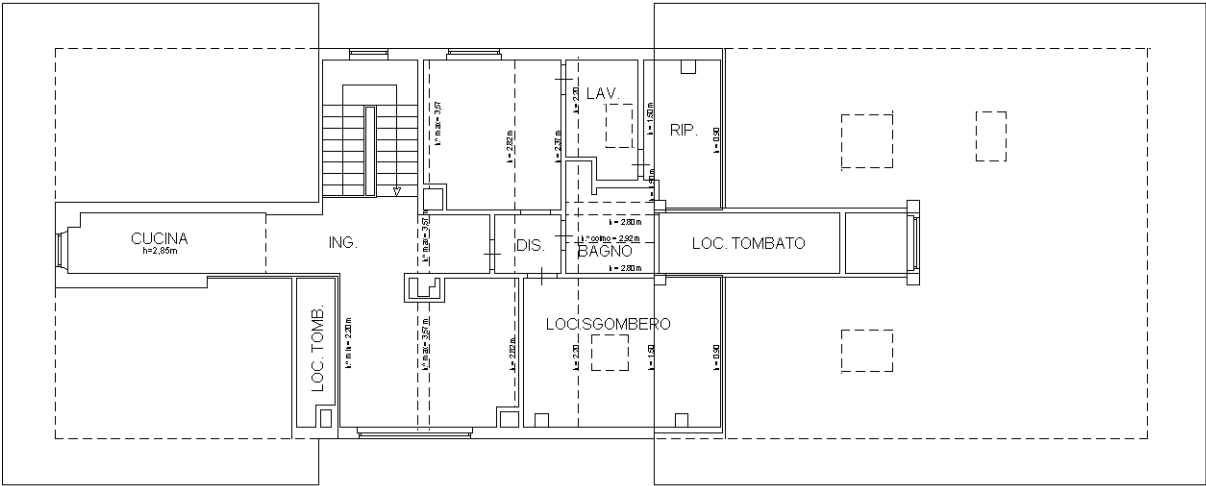

PIANO QUARTO
H = 3,03 m

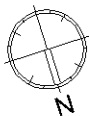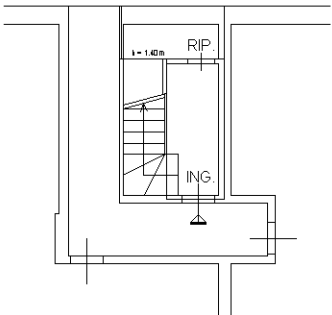

Ultima planimetria in atti