

Agenzia delle Entrate
CATASTO FABBRICATI
Ufficio Provinciale di
Grosseto

Dichiarazione protocollo n. GR0008987 del 18/01/2024

Comune di Orbetello

Corso Italia

civ. 39

Identificativi Catastali:

Sezione:

Foglio: 88

Particella: 181

Subalterno: 6

Compilata da:

Galatolo Stefano

Iscritto all'albo:

Geometri




Prov. Grosseto

N. 1059

Planimetria

Scheda n. 1

Scala 1:200

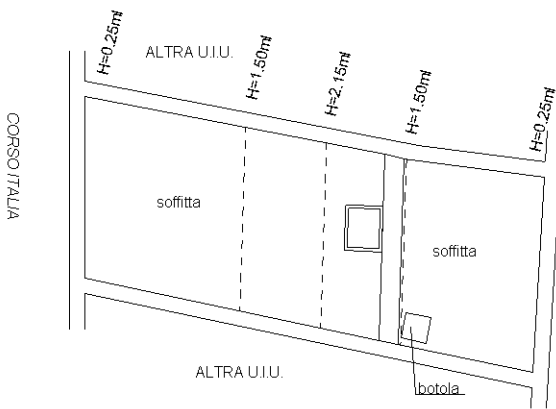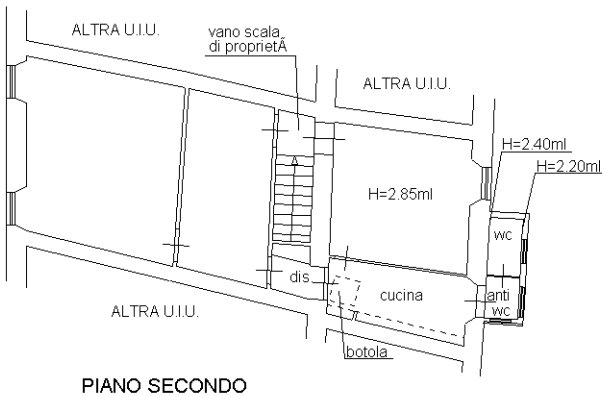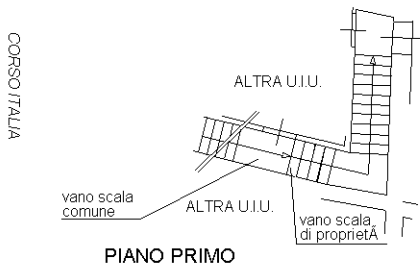

PIANO TERZO SOTTO TETTO

N



Ultima planimetria in atti

Data: 19/01/2024 - n. T272485 - Richiedente: GLTSFN77L30G088U

Totale schede: 1 - Formato di acquisizione: A4(210x297) - Formato stampa richiesto: A4(210x297)