

Agenzia delle Entrate
CATASTO FABBRICATI
Ufficio Provinciale di
Siracusa

Dichiarazione protocollo n. SR0013024 del 17/02/2017

Planimetria di u.i.u. in Comune di Siracusa

Via Bainsizza

civ. 13-15

Identificativi Catastali:

Sezione:

Foglio: 167

Particella: 5988

Subalterno: 1

Compilata da:

Mangiafico Antonino

Iscritto all'albo:

Geometri

Prov. Siracusa


N. 1208

Scheda n. 1

Scala 1:200

PIANO TERRA

ALTRA U.I.U.

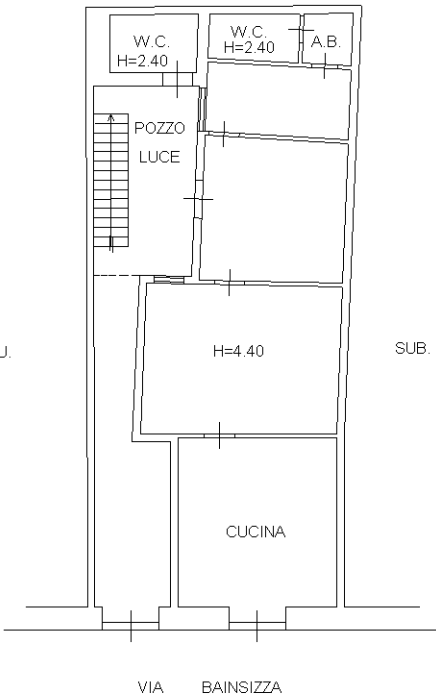

ALTRA U.I.U.

SUB. 2

VIA BAINSIZZA



Ultima planimetria in atti