

Agenzia delle Entrate
CATASTO FABBRICATI
Ufficio Provinciale di
Roma

Dichiarazione protocollo n. RM0176164del 10/05/2021

Comune di Grottaferrata

Via Anagnina

civ. 31

Identificativi Catastali:

Sezione:

Foglio: 2

Particella: 212

Subalterno: 504

Compilata da:
Brienza Marta

Iscritto all'albo:
Architetti

Prov. Roma


N. 23867

Planimetria

Scheda n. 1

Scala 1:100

ABITAZIONE INT. 1
PIANO TERRA
H 3,00 m

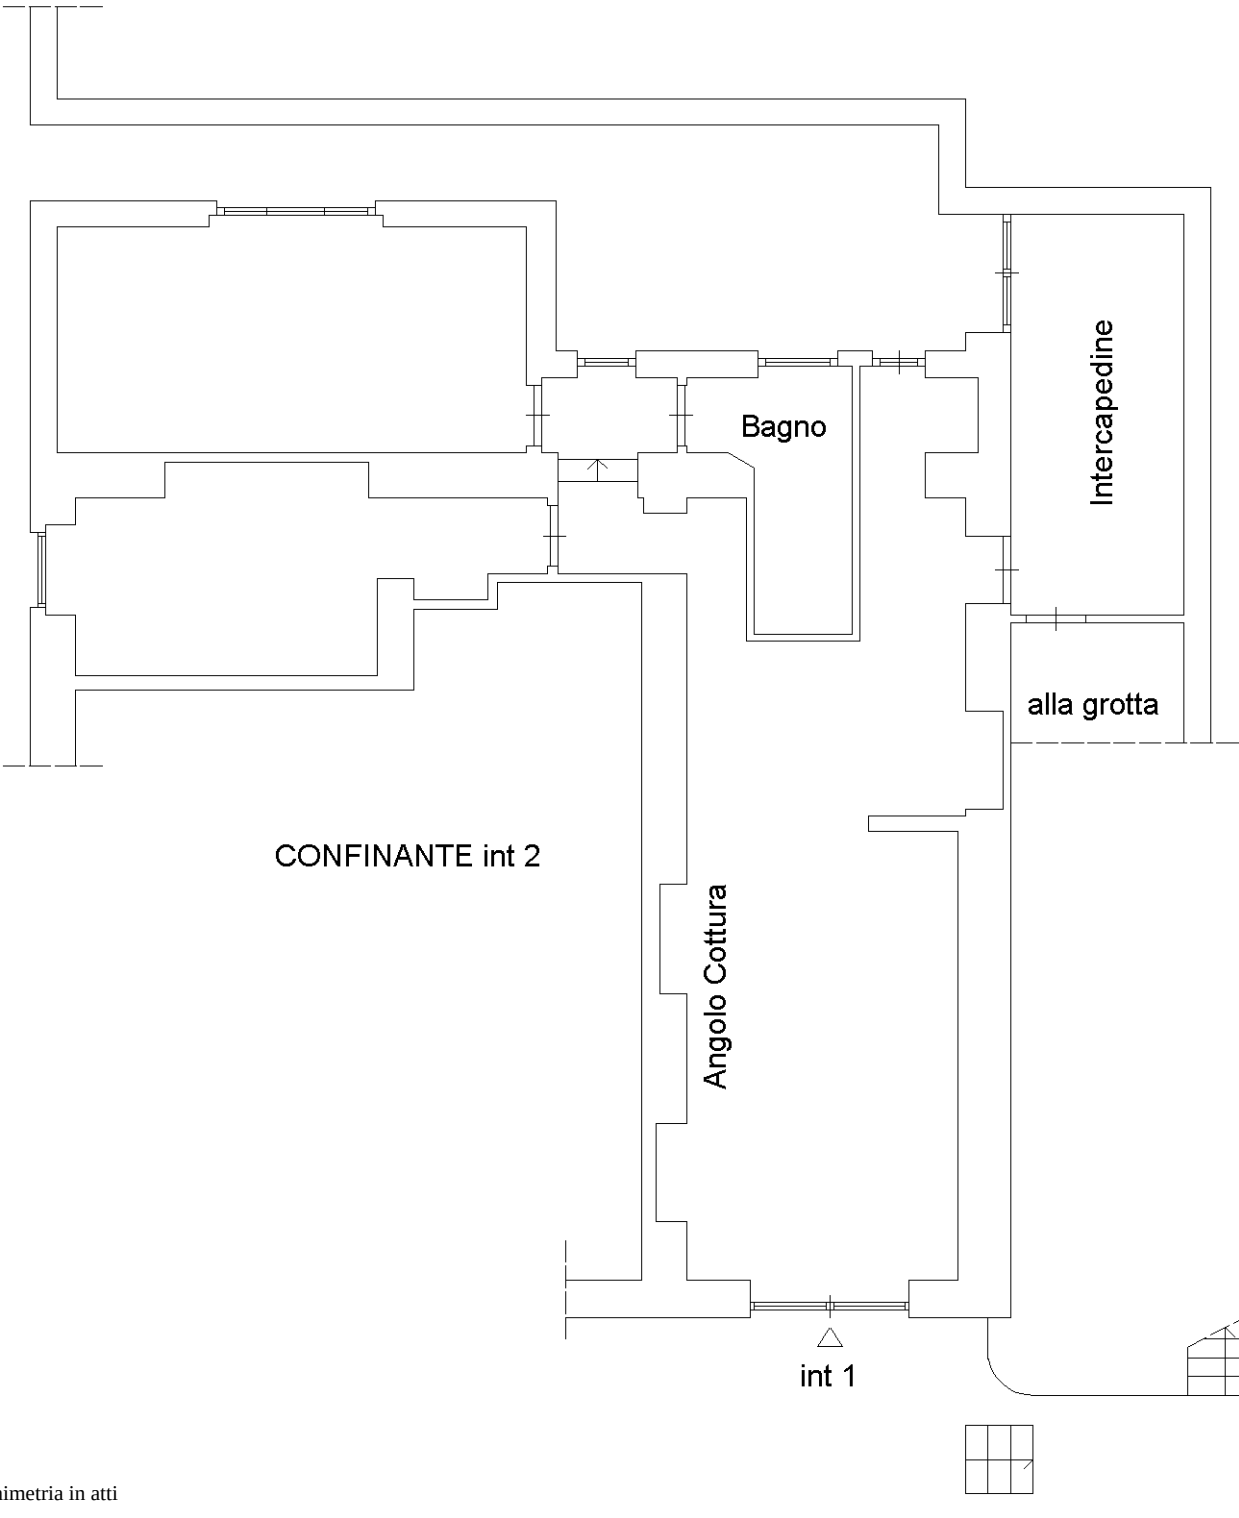

Ultima planimetria in atti