


STATO AUTORIZZATO E STATO DI
RINNOVO AUTORIZZAZIONE

LEGENDA

VERDE PUBBLICO

VERDE PRIVATO

PARCHEGGIO

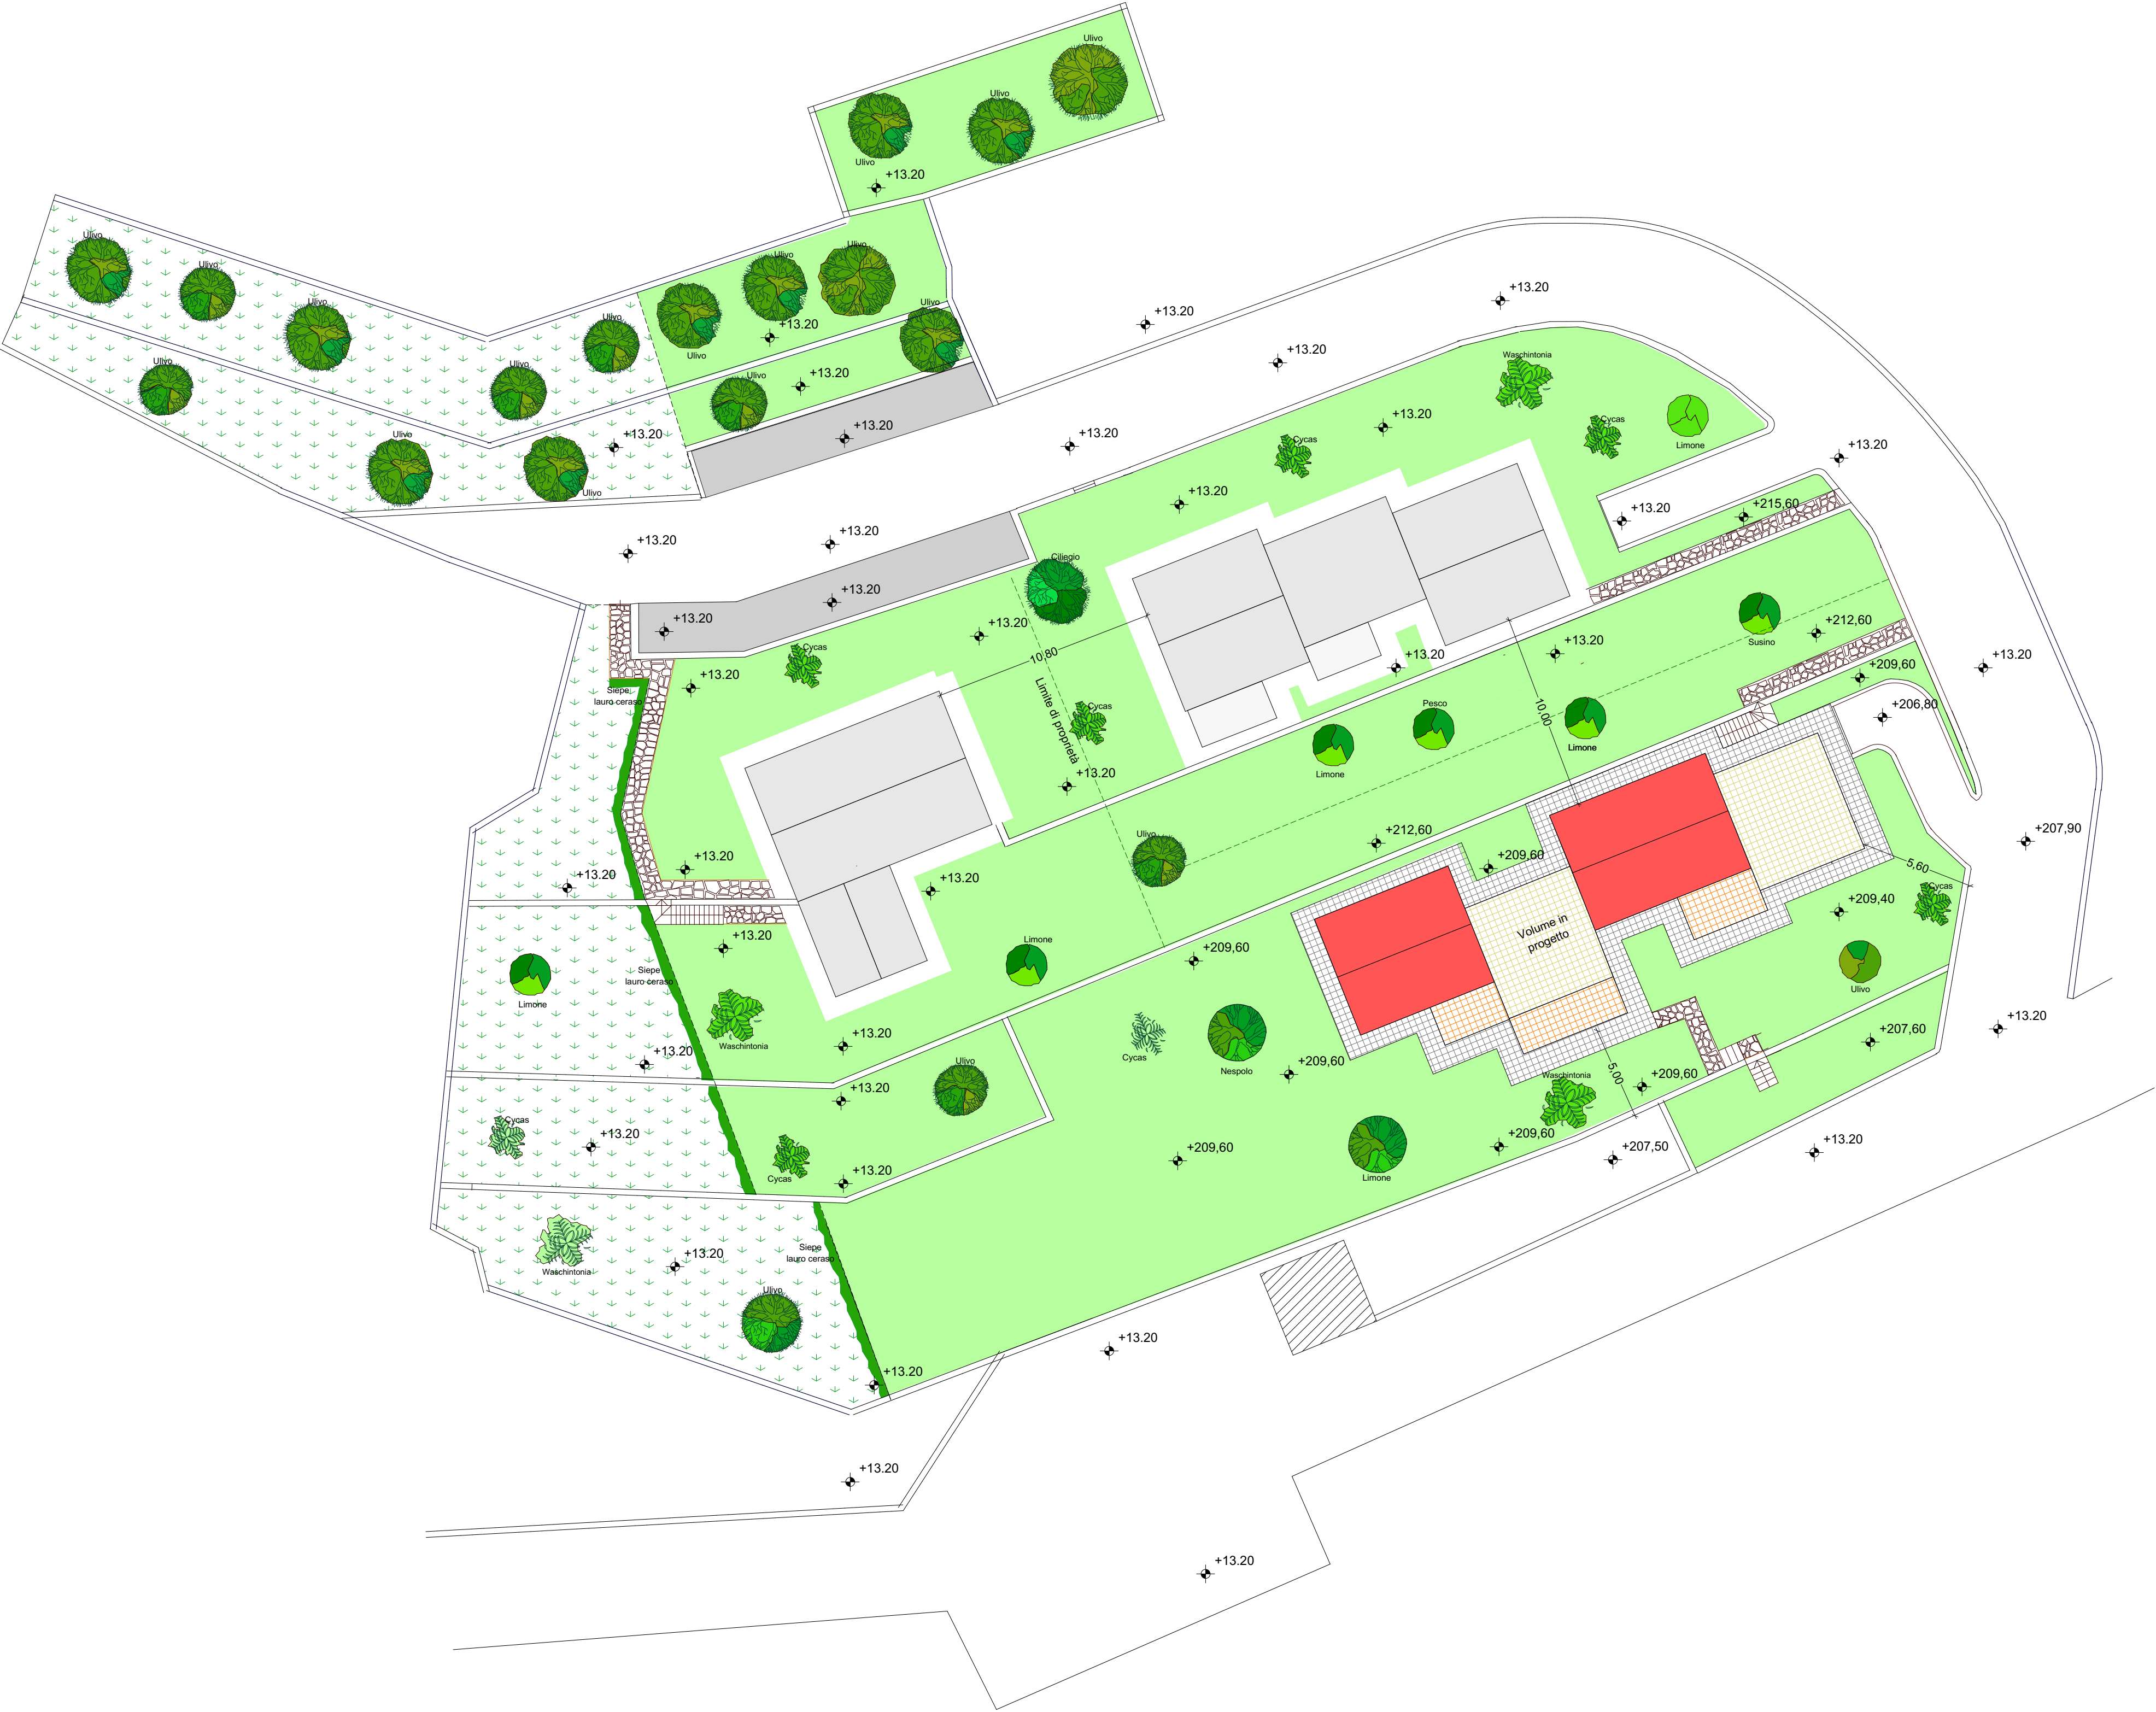

COMUNE DI POMPEIANA

RINNOVO DEL PERMESSO DI COSTRUIRE "CASA C" NELL'AMBITO DELLA VARIANTE CONNESSA AL PIANO PARTICOLARREGIATO AD INIZIATIVA PRIVATA IN ZONA "C" RESIDENZIALE DI ESPANSIONE IN LOCALITA' BORGATA SOPRANA.

COMMITTENTE: IMMOBILIARE SOPRANA SAS DI NAPPA VINCENT	TAV. 4	OGGETTO: PLANIMETRIA	
	ARCHITETTO WALTER VIOTTI VIA PAPA GIOVANNI XXIII - ARMA DI TAGGIA (IM) ORDINE DEGLI ARCHITETTI, PIANIFICATORI, PAESAGGISTI E CONSERVATORI DELLA PROVINCIA DI IMPERIA N.175	DATA 19.01.2018	SCALA 1: 200